

PIANTA CHIAVE

COMUNE DI GIOIA DEL COLLE
PROVINCIA DI BARI



COMMITTENTE

COMUNE DI GIOIA DEL COLLE

TITOLO PROGETTO

GIOIA SMART CITY
IMPLEMENTAZIONE DELLA ZTL NEL CENTRO URBANO - TOTEM
INFORMATIVI - PUNTI RICARICA VEICOLI ELETTRICI

COD. ELABORATO

PRO2

TITOLO ELABORATO

VARCO N.2 - PROGETTO

INDICE REVISIONE	DATA	OGGETTO	ELABORATO	CONTROLLATO	APPROVATO
REV.00	SETTEMBRE 2019	PRIMA EMISSIONE			

PROGETTAZIONE A CURA DI:



Piazzale Bestat, 28
74121 Taranto (TA)
tel. +39 347 33 12 475
tel. +39 348 09 12 246
info@proingenio.it

Il progettista

Dott. Ing. Davide Busetto

RIFERIMENTO ODL:

CODICE PROGETTO:

NOME FILE:

SF02+PL01+PR01_15.dwg

SCALA:


VARIE

DATA:

SETTEMBRE 2019




PROGETTO DEFINITIVO - ESECUTIVO

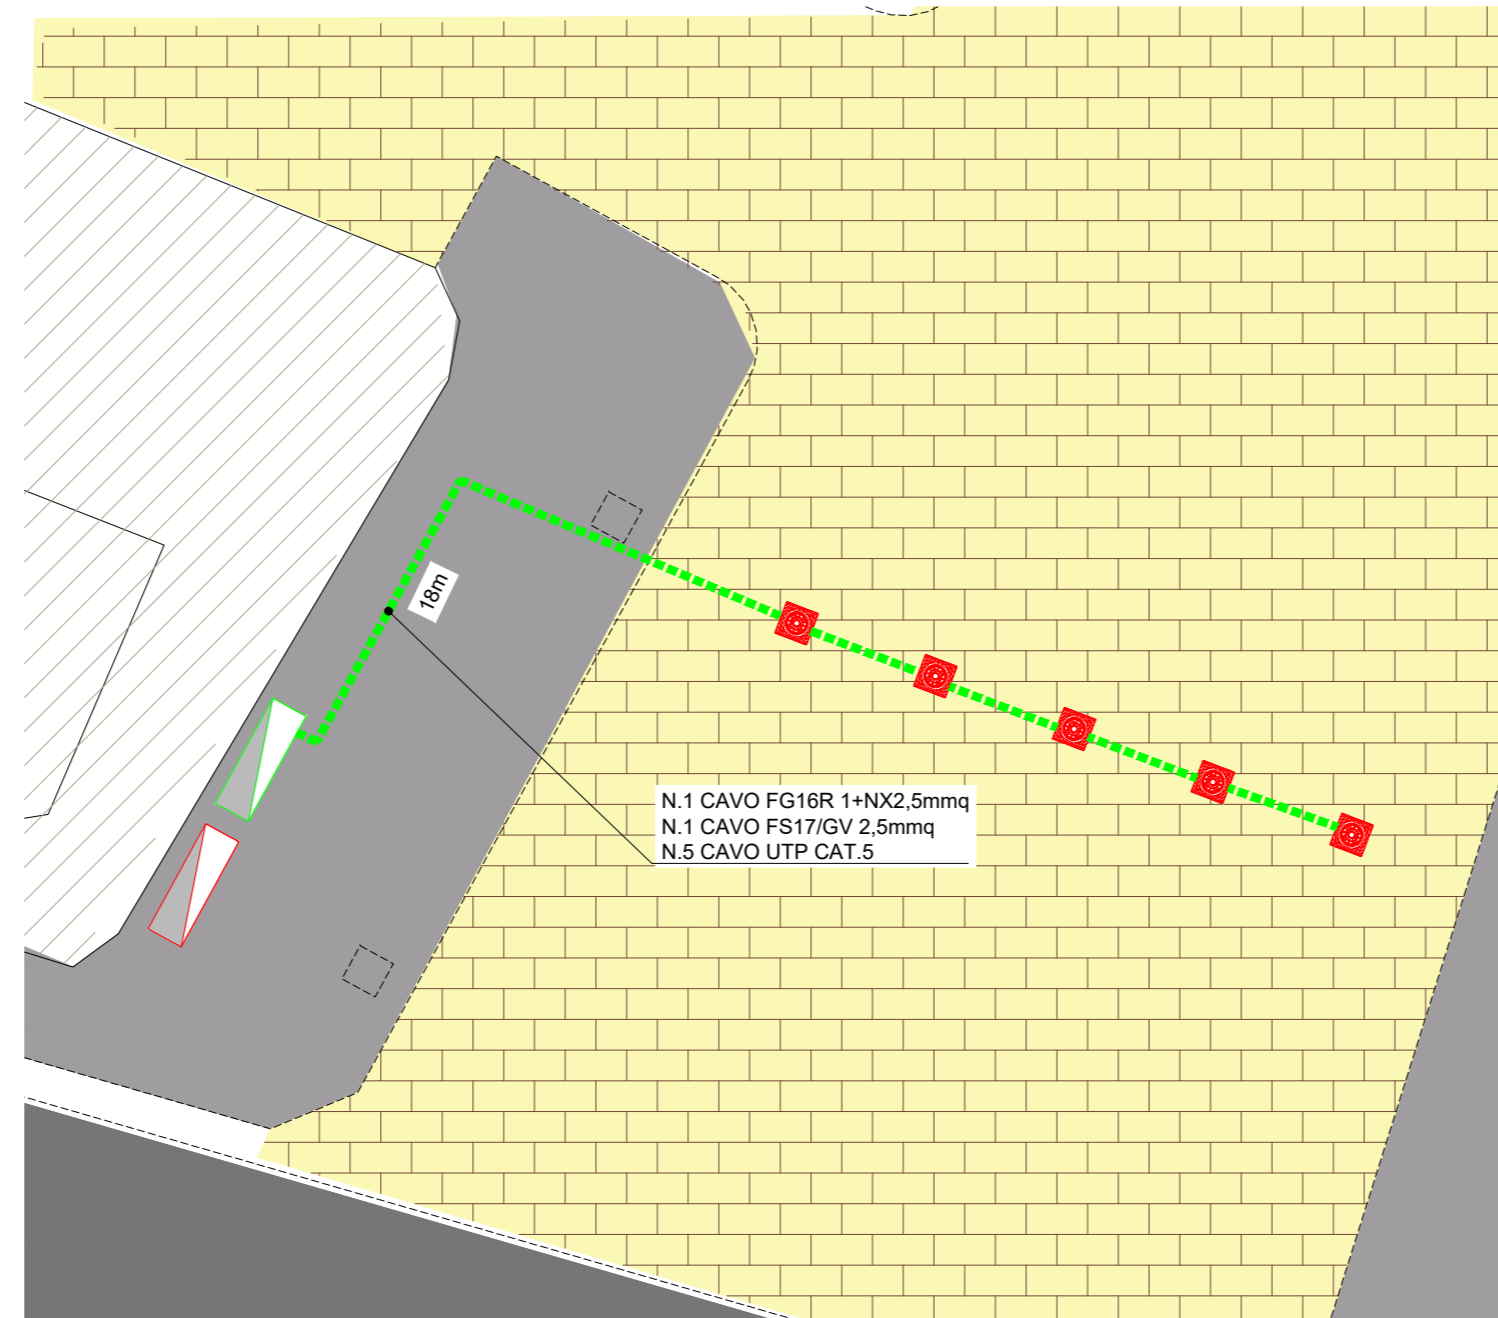


INTERVENTO VARCO n.2
SCALA 1:100

N.1 CAVO FG16R 1+NX2,5mmq
N.1 CAVO FS17/GV 2,5mmq
N.5 CAVO UTP CAT.5

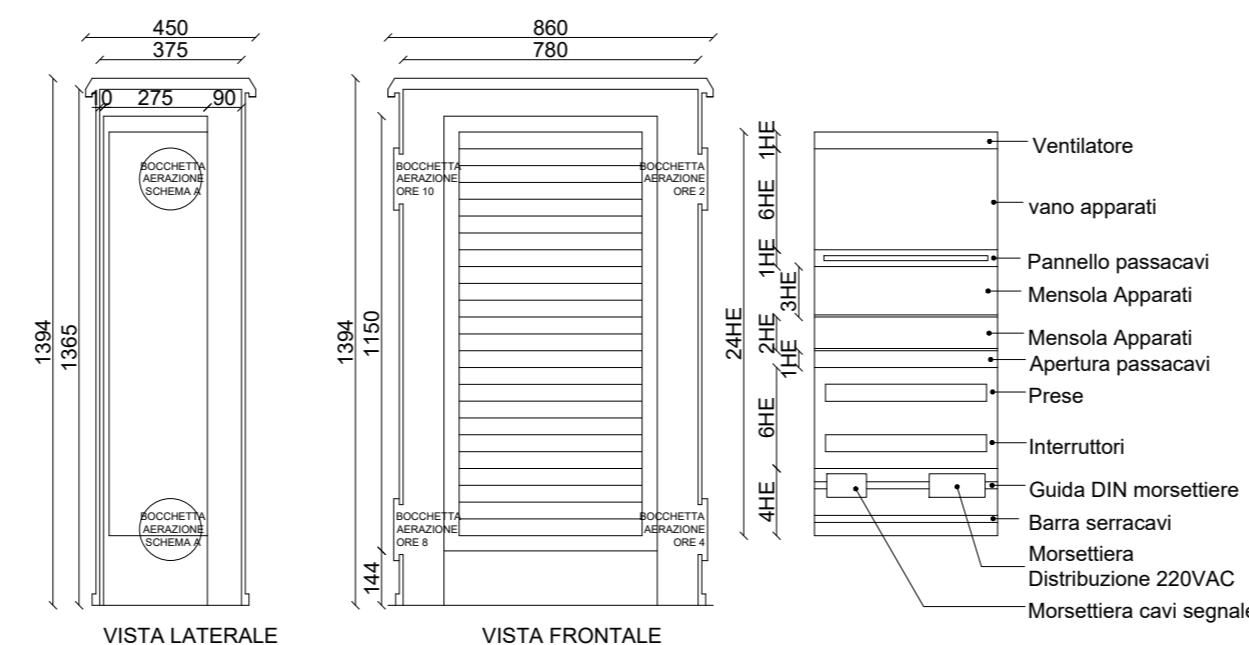


NOTE:
IL VANO MORSETTIERE È ACCESSIBILE RIMUOVENDO L'APPOSITO PANNELLO CIECO DI COPERTURA.
REGOLARE LA POSIZIONE DEL TELAIO INDIETRO FINO A BATTUTA

PARTICOLARE QUADRO ELETTRICO
SCALA 1:20

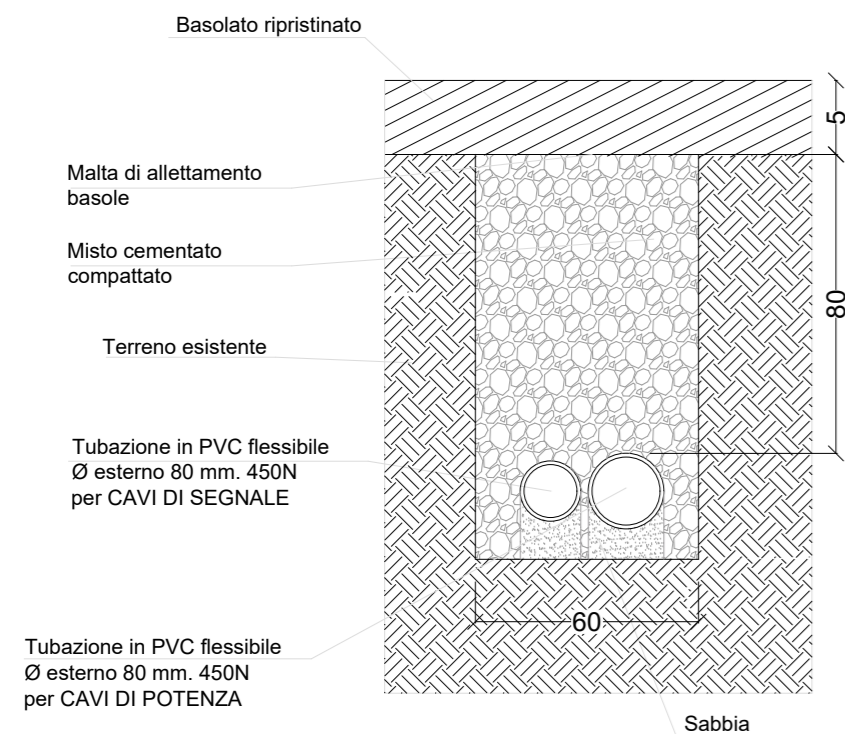

SEZIONE TIPO SU BASOLATO
FUORI SCALA

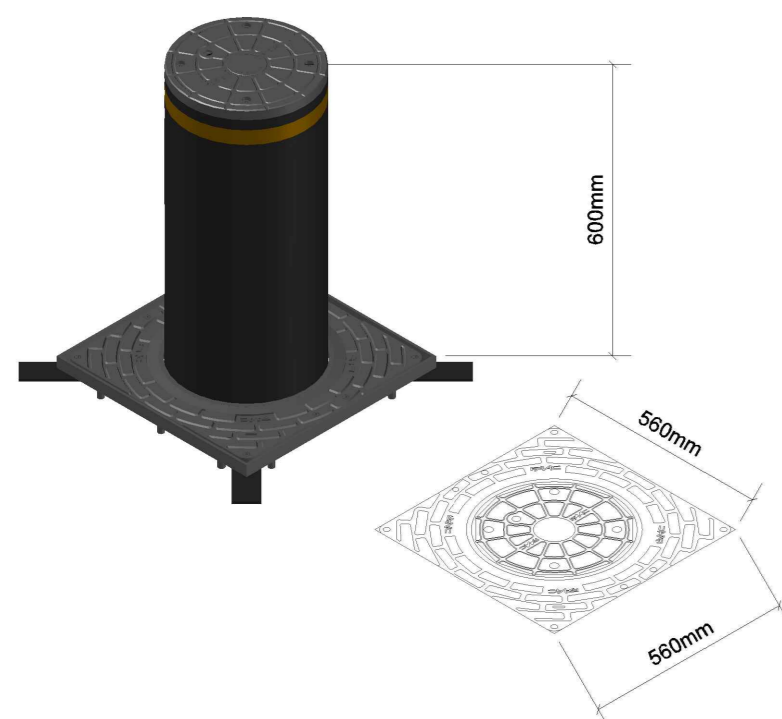

PARTICOLARE DISSUASORE
(IN POSIZIONE ESTESA/RITRATTA)
FUORI SCALA