



PIANTA CHIAVE

## COMUNE DI GIOIA DEL COLLE PROVINCIA DI BARI



COMMITTENTE

COMUNE DI GIOIA DEL COLLE

TITOLO PROGETTO

GIOIA SMART CITY  
IMPLEMENTAZIONE DELLA ZTL NEL CENTRO URBANO - TOTEM  
INFORMATIVI - PUNTI RICARICA VEICOLI ELETTRICI

COD. ELABORATO

PR04

TITOLO ELABORATO

VARCO N.4 - PROGETTO

INDICE REVISIONE	DATA	OGGETTO	ELABORATO	CONTROLLATO	APPROVATO
REV.00	SETTEMBRE 2019	PRIMA EMISSIONE			

PROGETTAZIONE A CURA DI:



Piazzale Bestici, 28  
74121 Tronole (TA)  
Tel. +39 347 33 12 475  
Tel. +39 348 09 12 246  
info@pringenio.it

Il progettista  
Dott. Ing. Davide BUSSETTO

REFERIMENTO ODG.:

CODICE PROGETTO:

NOME FILE:


SF02+P04+PR01\_15.dwg

SCALA:


VARIE

DATA:


SETTEMBRE 2019

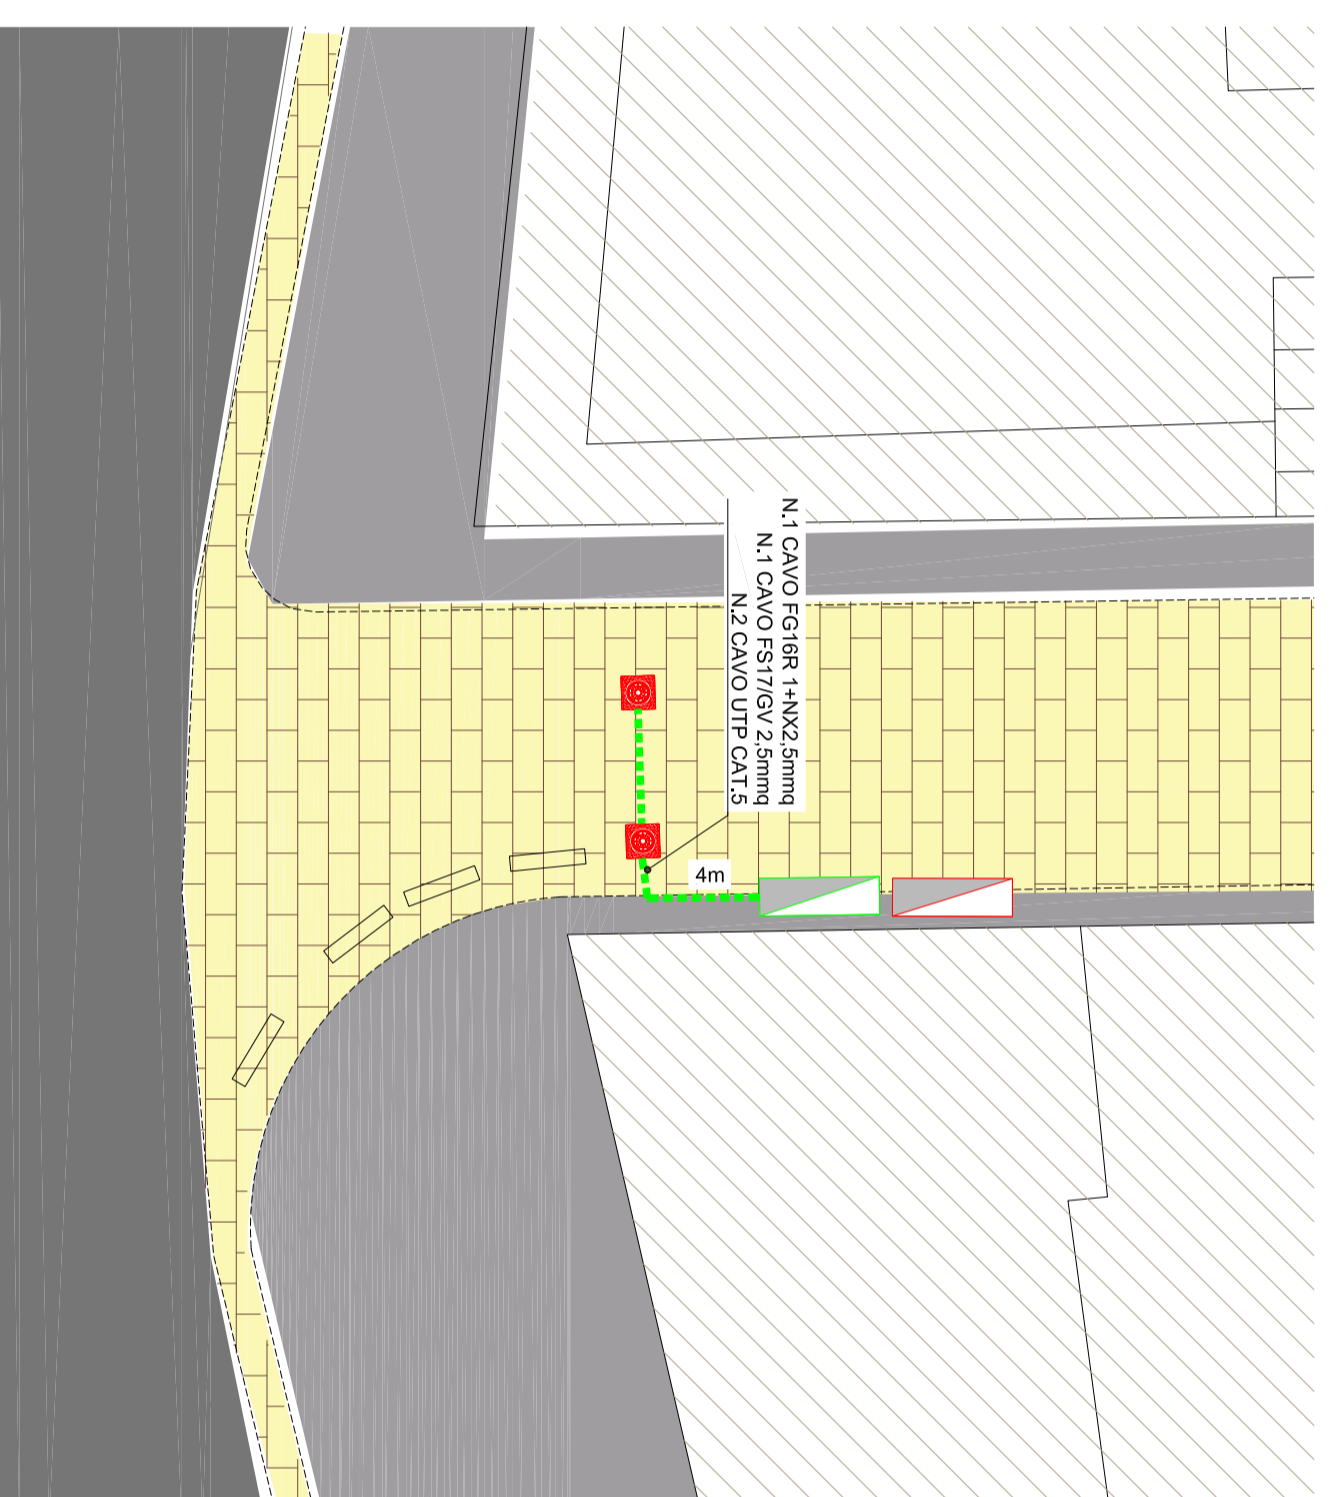




INTERVENTO VARCO n.4  
SCALA 1:100

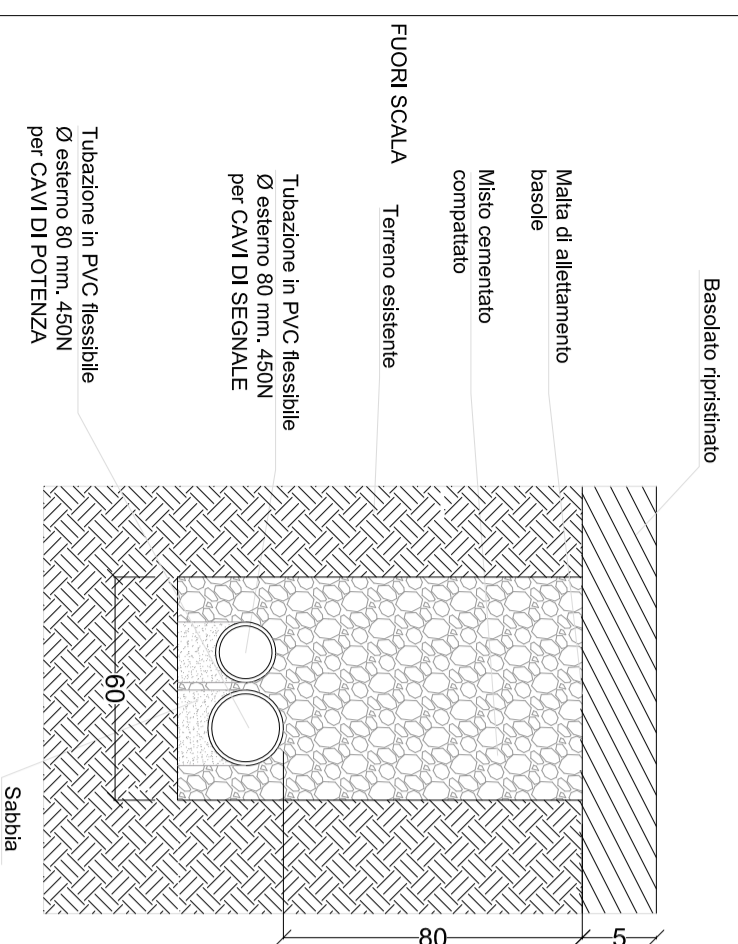

SEZIONE TIPO SU BASOLATO

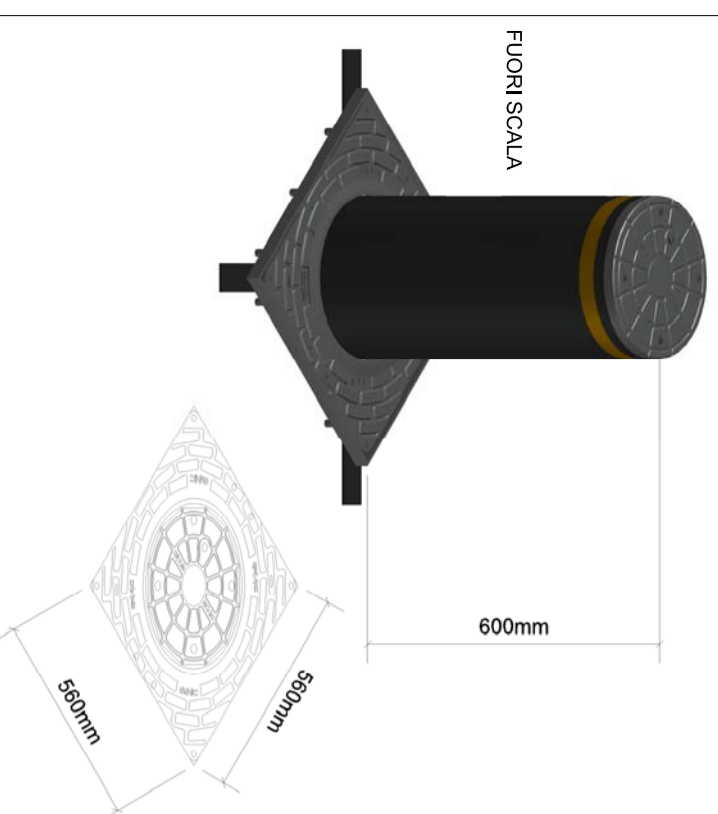

PARTICOLARE DISSUASORE  
(IN POSIZIONE ESTESA/RITRATTA)

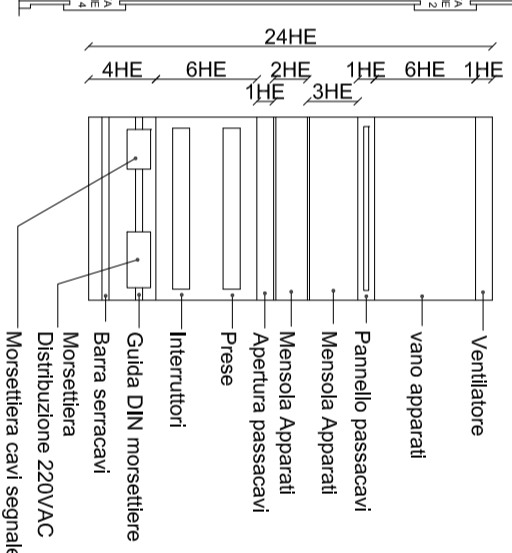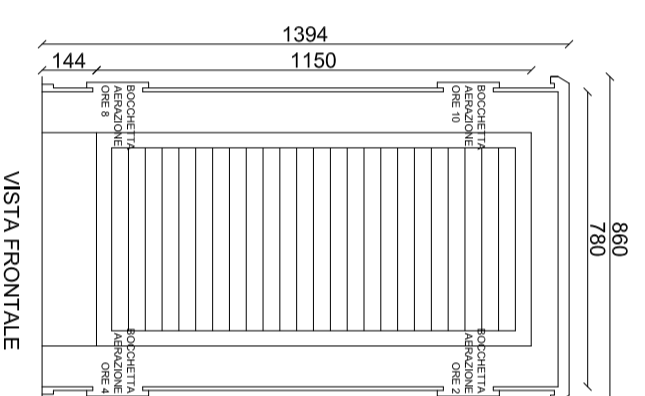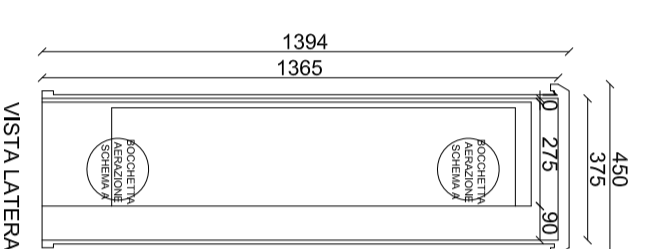

NOTE:  
IL VANO MORSETTIERE È ACCESSIBILE RIMUOVENDO L'APPPOSITO PANNELLO CIECO DI COPERTURA.  
REGOLARE LA POSIZIONE DEL TELAIO INDIETRO FINO A BATTUTA

PARTICOLARE QUADRO ELETTRICO

SCALA 1:20

# PROGETTO DEFINITIVO - ESECUTIVO