







INTERVENTO VARCO n.7  
SCALA 1:100

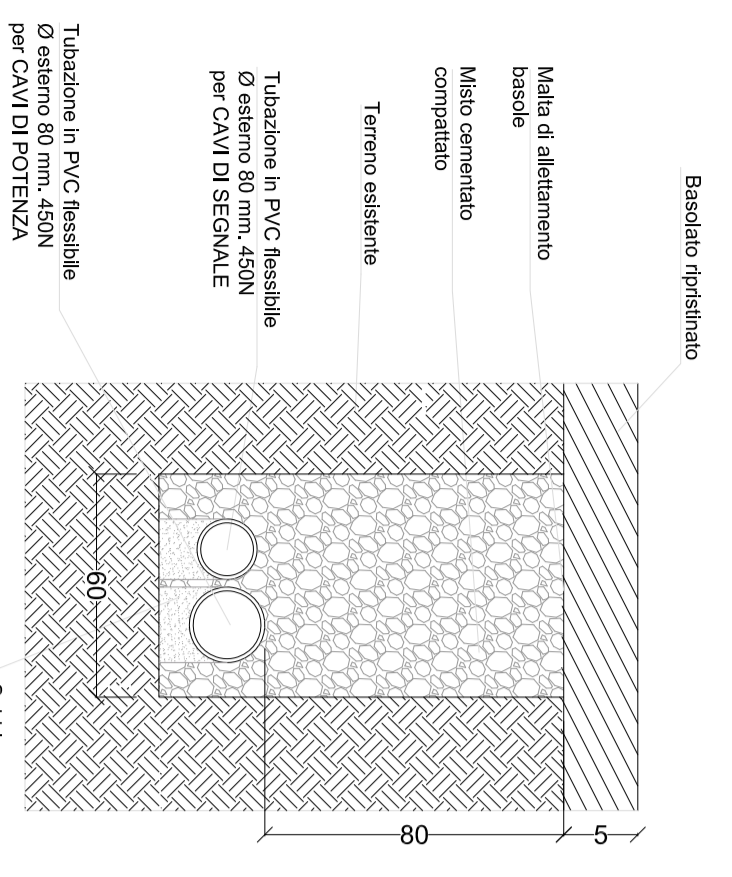

SEZIONE TIPO SU BASOLATO FUORI SCALA

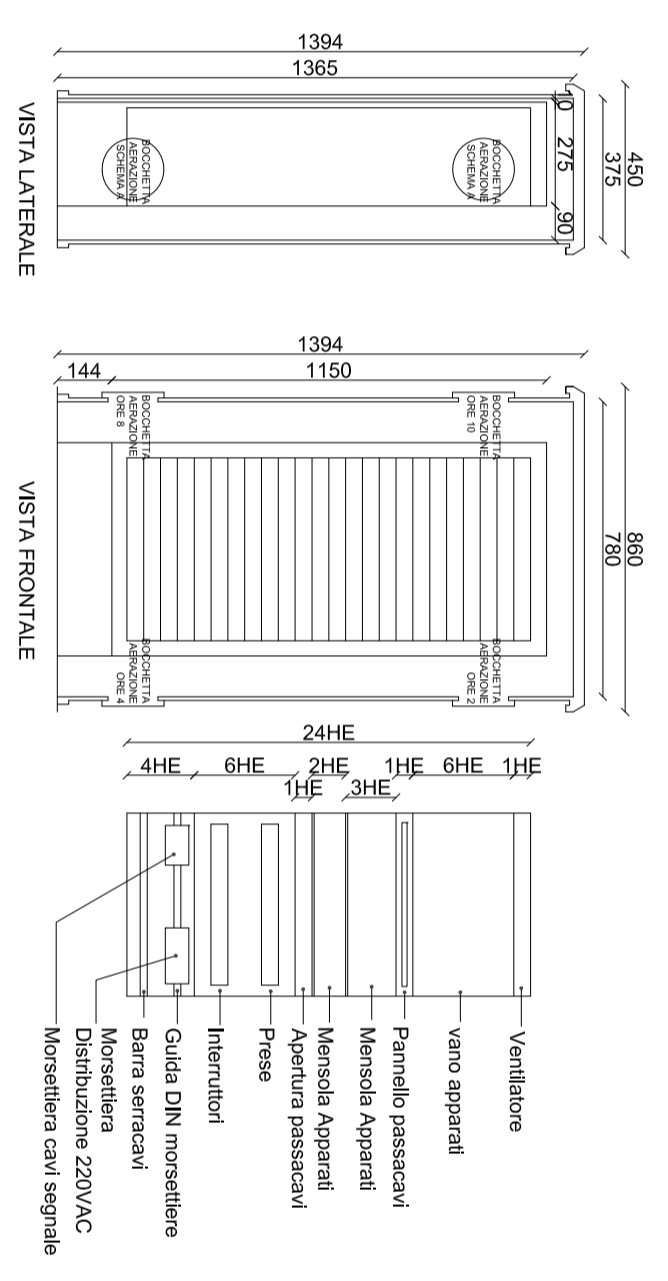

PARTICOLARE QUADRO ELETTRICO  
SCALA 1:20

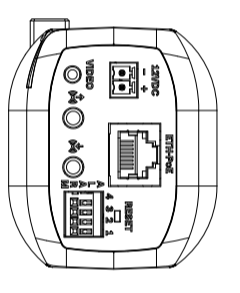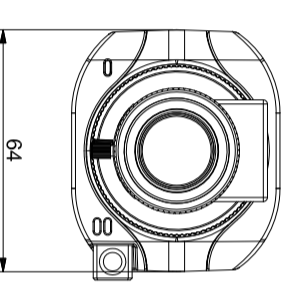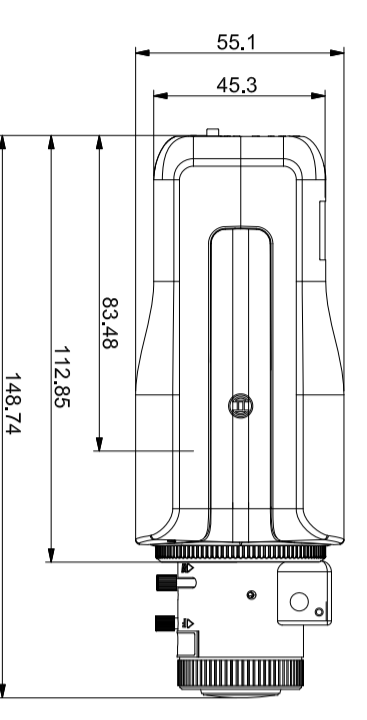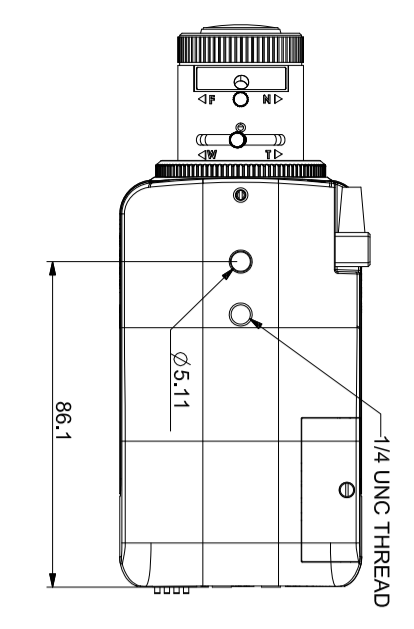


PARTICOLARE TELECAMERA  
SCALA 1:2

# PROGETTO DEFINITIVO - ESECUTIVO



COMUNE DI GIOIA DEL COLLE  
PROVINCIA DI BARI

PIANTA CHIAVE

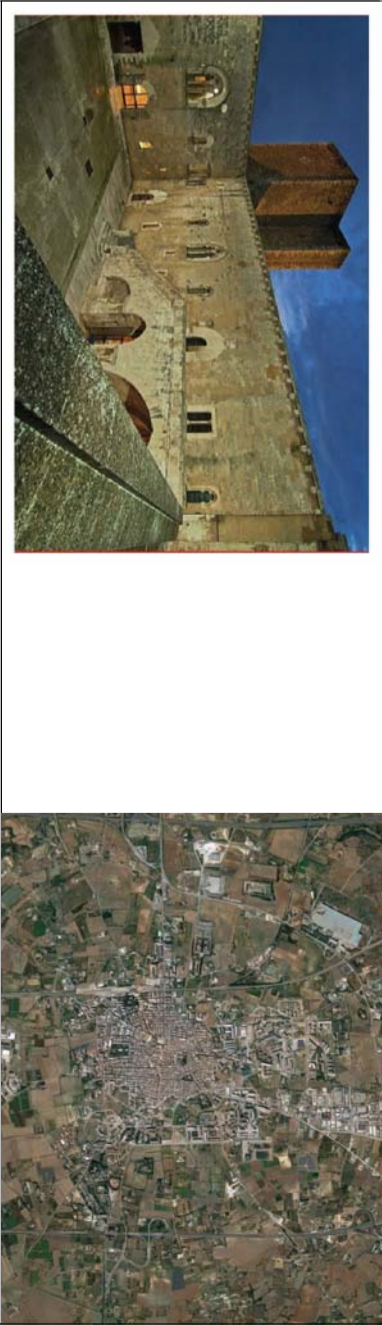

COMMITENTE  
COMUNE DI GIOIA DEL COLLE

TITOLO PROGETTO  
GIOIA SMART CITY  
IMPLEMENTAZIONE DELLA ZTL NEL CENTRO URBANO - TOTEM  
INFORMATIVI - PUNTI RICARICA VEICOLI ELETTRICI

COD. ELABORATO  
PRO7  
TITOLO ELABORATO  
VARCO N.7 - PROGETTO

INDICE REVISIONE	DATA	OGGETTO	ELABORATO	CONTROLLATO	APPROVATO
REV.00	SETTEMBRE 2019	PRIMA EMISSIONE			

PROGETTAZIONE A CURA DI:  
**Pringenio**  
Piazzale Bestici, 28  
74121 Trionfo (TA)  
Tel. +39 347 33 12 475  
Tel. +39 348 09 12 246  
info@pringenio.it

Il progettista  
Dott. Ing. Davide BUSSETTO

REFERIMENTO ODG.:	SCALA:	DATA:
CODICE PROGETTO:	VARIE	SETTEMBRE 2019
NOME FILE:		

Il presente disegno e la informazione in esso contenute sono proprietà esclusiva della società di ingegneria Pringenio. E' vietata espressamente la ristampa, l'uso non autorizzato, la diffusione o l'adattamento in alcun modo senza autorizzazione scritta dalla società di ingegneria Pringenio.