
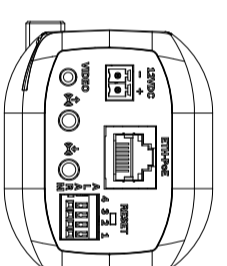
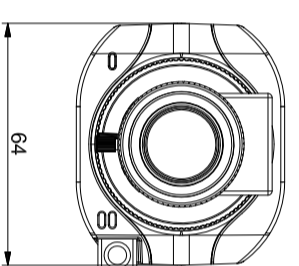
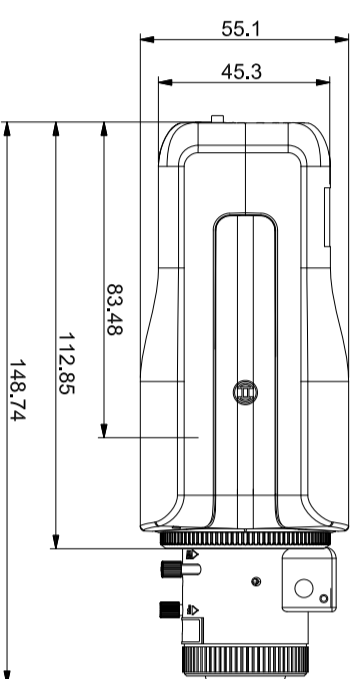


INTERVENTO PIAZZA XX SETTEMBRE

SCALA 1:100

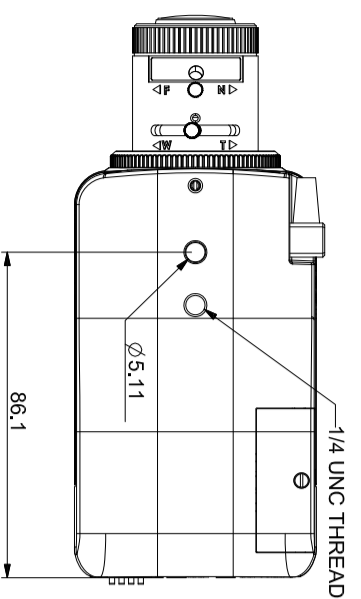

PARTICOLARE TELECAMERA

SCALA 1:2



**COMUNE DI GIOIA DEL COLLE
PROVINCIA DI BARI**



**COMMITTENTE
COMUNE DI GIOIA DEL COLLE**

TITOLO PROGETTO

**GIOIA SMART CITY
IMPLEMENTAZIONE DELLA ZTL NEL CENTRO URBANO - TOTEM
INFORMATIVI - PUNTI RICARICA VEICOLI ELETTRICI**

**COD. ELABORATO
PR13** TITOLO ELABORATO
SISTEMA VIDEOSORVEGLIANZA PIAZZA XX SETTEMBRE


INDICE REVISIONE	DATA	OGGETTO	ELABORATO	CONTROLLATO	APPROVATO
REV.00	SETTEMBRE 2019	PRIMA EMISSIONE			

PROGETTAZIONE A CURA DI:



Piazzole Bestici, 28
74121 Tronto (TA)
Tel. +39 347 33 12 475
Tel. +39 346 09 12 246
info@pringenio.it

Il progettista
Dott. Ing. Davide BUSSETTO

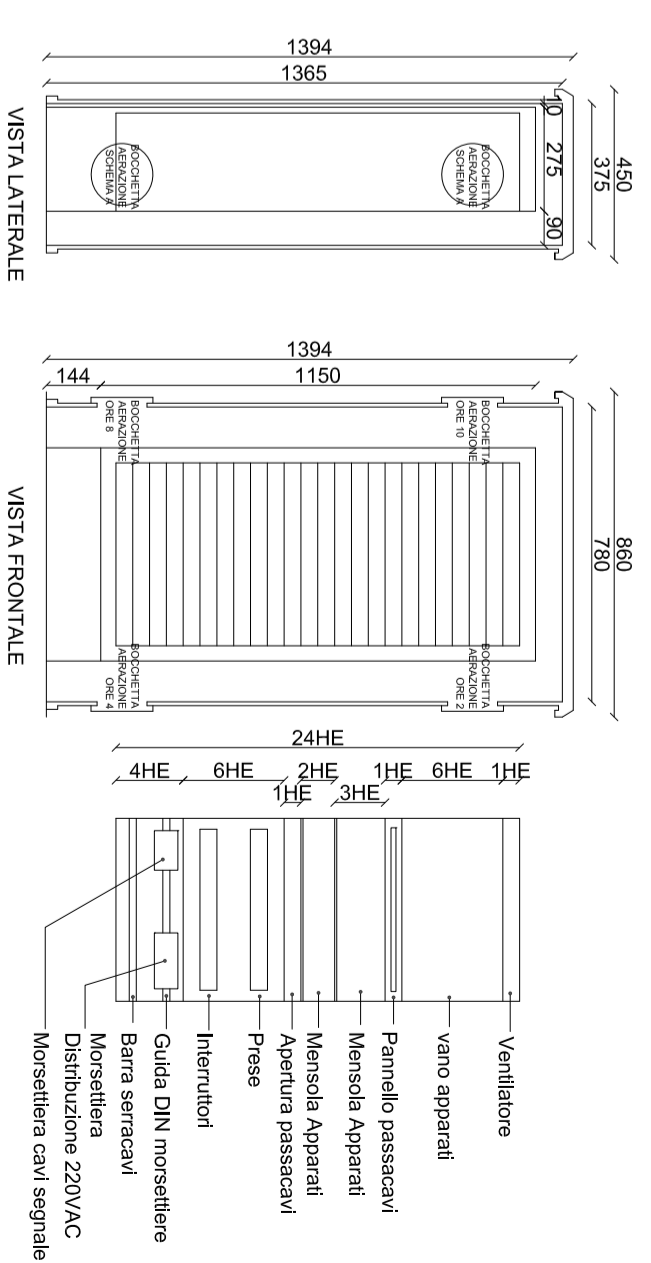

PROGETTO DEFINITIVO - ESECUTIVO

REFERIMENTO ODI :	SCALA :	DATA :
CODICE PROGETTO :	VARIE	SETTEMBRE 2019
NOME FILE :		

Il presente disegno e le informazioni in esso contenute sono proprietà esclusiva della società di ingegneria Pringenio. Il presente disegno non può essere riprodotto, copiato, distribuito o utilizzato in alcun modo senza autorizzazione scritta dalla società di ingegneria Pringenio.