


INTERVENTO PIAZZA DALLA CHIESA  
SCALA 1:200



PARTICOLARE TELECAMERA  
SCALA 1:2

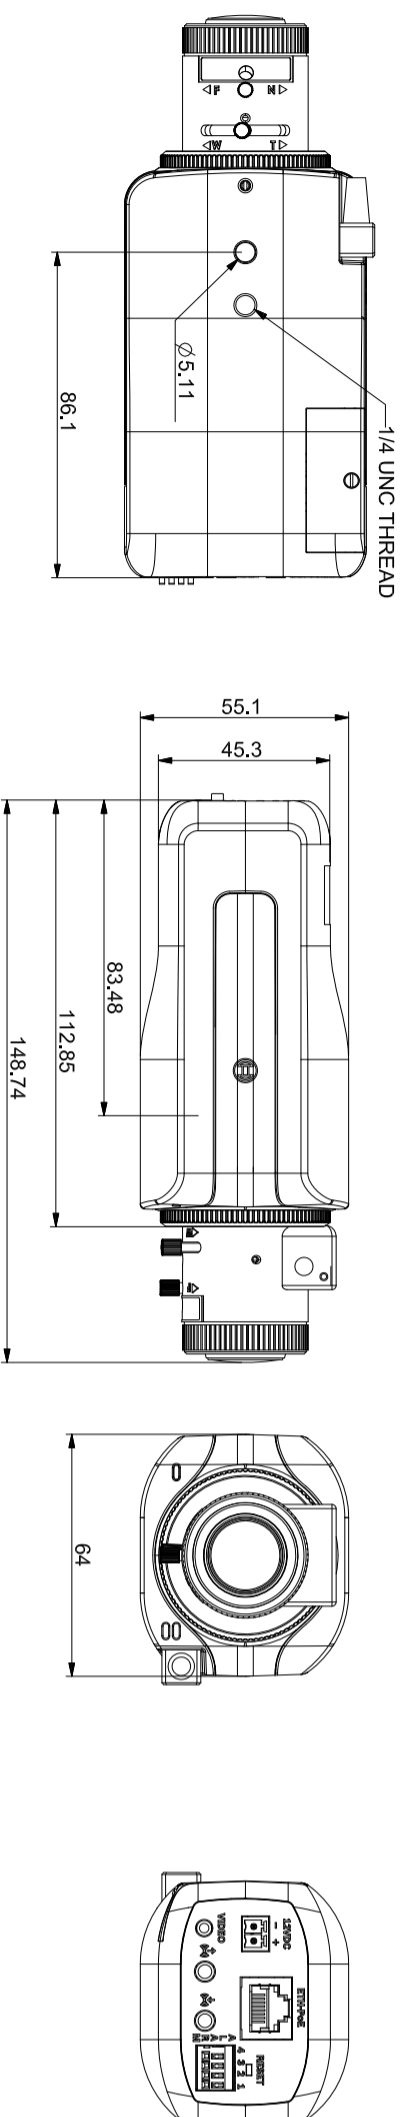

## COMUNE DI GIOIA DEL COLLE PROVINCIA DI BARI



COMMITTENTE  
**COMUNE DI GIOIA DEL COLLE**

TITOLO PROGETTO

**GIOIA SMART CITY  
IMPLEMENTAZIONE DELLA ZTL NEL CENTRO URBANO - TOTEM  
INFORMATIVI - PUNTI RICARICA VEICOLI ELETTRICI**

COD. ELABORATO  
**PR14** TITOLO ELABORATO  
**SISTEMA VIDEOSORVEGLIANZA PIAZZA DALLA CHIESA**


INDICE REVISIONE	DATA	OGGETTO	PRIMA REVISIONE	ELABORATO	CONTROLLATO	APPROVATO
REV.00	SETTEMBRE 2019					

PROGETTAZIONE A CURA DI:



Piazzole Bestici, 28  
74121 Tronto (TA)  
Tel. +39 347 33 12 475  
Tel. +39 348 09 12 246  
info@pringenio.it

Il progettista  
Dott. Ing. Davide BUSSETTO

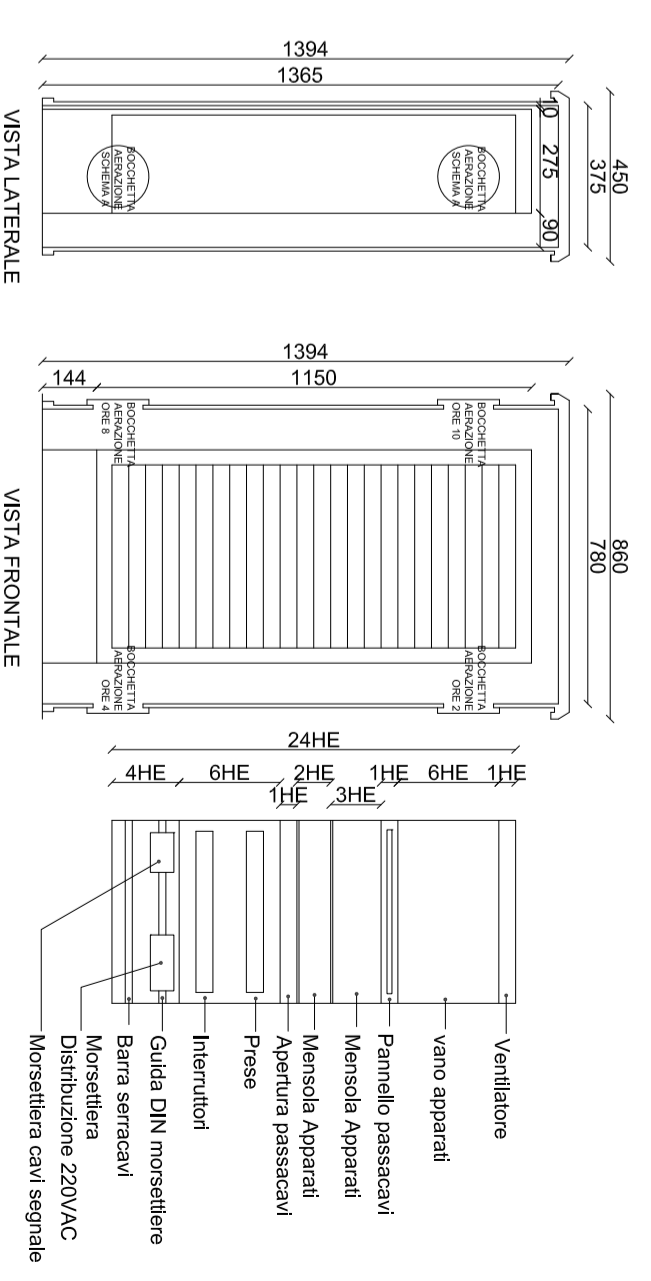

NOTE:  
IL VANO MORSETTIERE È ACCESSIBILE RIMUOVENDO L'APPPOSITO PANNELLO CIECO DI COPERTURA.  
REGOLARE LA POSIZIONE DEL TELAIO INDIETRO FINO A BATTUTA.

**PARTICOLARE QUADRO ELETTRICO**

# PROGETTO DEFINITIVO - ESECUTIVO

REFERIMENTO ODI:	SCALA:	DATA:
CODICE PROGETTO:	<b>VARIE</b>	<b>SETTEMBRE 2019</b>
NOME FILE:		

Il presente disegno e le informazioni in esso contenute sono proprietà esclusiva della società di ingegneria Pringenio. Il presente disegno non può essere riprodotto, usato, copiato, modificato, distribuito o adattato in alcun modo senza l'autorizzazione scritta dalla società di ingegneria Pringenio.