

**Agenzia del Territorio  
CATASTO FABBRICATI  
Ufficio Provinciale di  
Bari**

Dichiarazione protocollo n. BA0204586 del 25/05/2012

Planimetria di u.i.u. in Comune di Gioia Del Colle

Via Edmondo De Amicis

civ. 3

Identificativi Catastali:

Sezione:

Foglio: 61

Particella: 3221

Subalterno: 8

Compilata da:

Marazia Lorenzo

Iscritto all'albo:


Geometri

Prov. Bari


N. 2567

Scheda n. 1


Scala 1:200

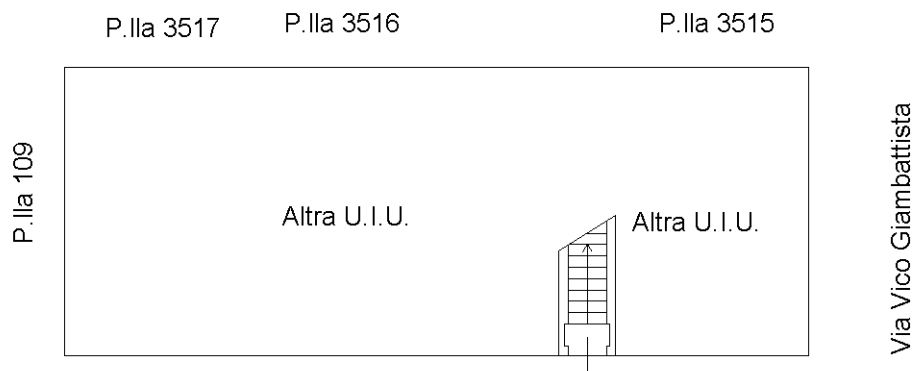

Via De Amicis Edmondo  
PIANO TERRA

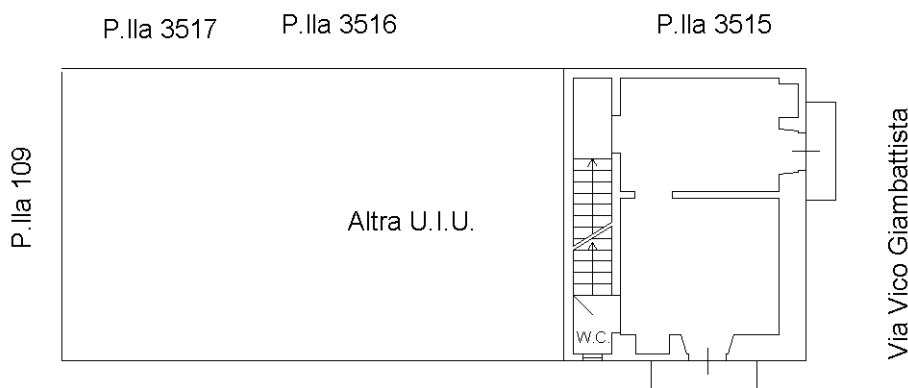

Via De Amicis Edmondo  
PIANO PRIMO  
H=4,15

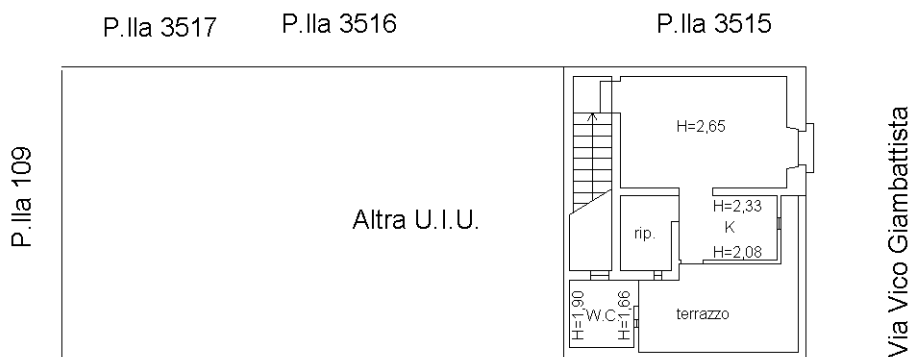

Via De Amicis Edmondo  
PIANO SECONDO



Ultima planimetria in atti