

**Agenzia del Territorio
CATASTO FABBRICATI
Ufficio Provinciale di
Bari**

Dichiarazione protocollo n. BA0261431 del 28/06/2012

Planimetria di u.i.u. in Comune di Gioia Del Colle

Ferrucci

civ. 41

Identificativi Catastali:

Sezione:
Foglio: 61
Particella: 3134
Subalterno: 4


Compilata da:
Marazia Lorenzo
Iscritto all'albo:
Geometri

Prov. Bari


N. 2567

Scheda n. 1


Scala 1:200

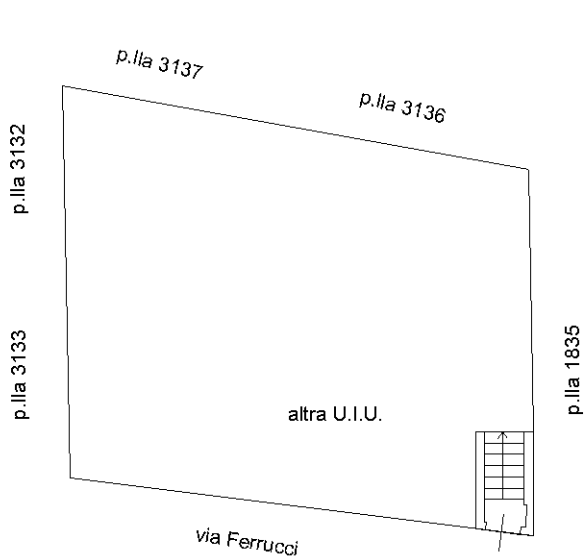


PIANO TERRA

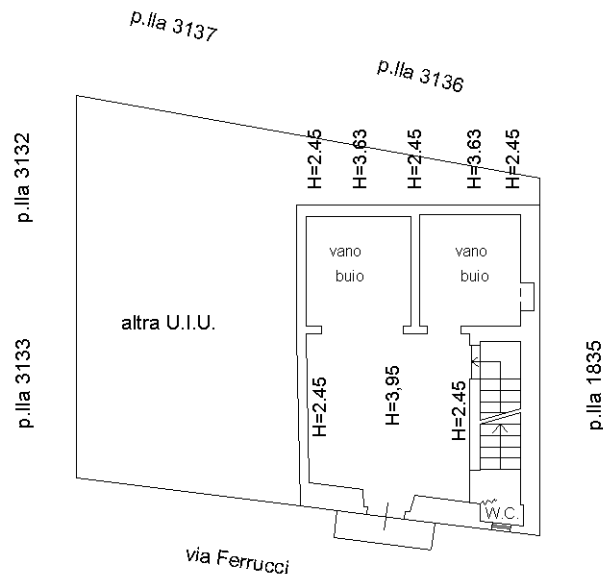

PIANO PRIMO

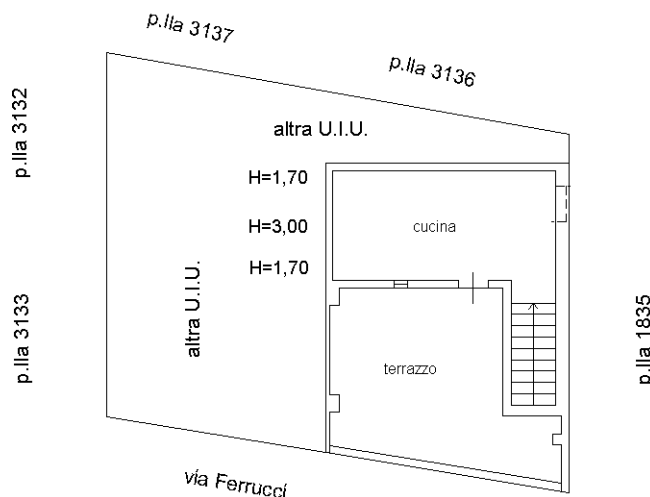

PIANO SECONDO

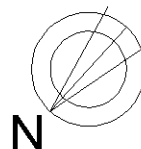

Ultima planimetria in atti