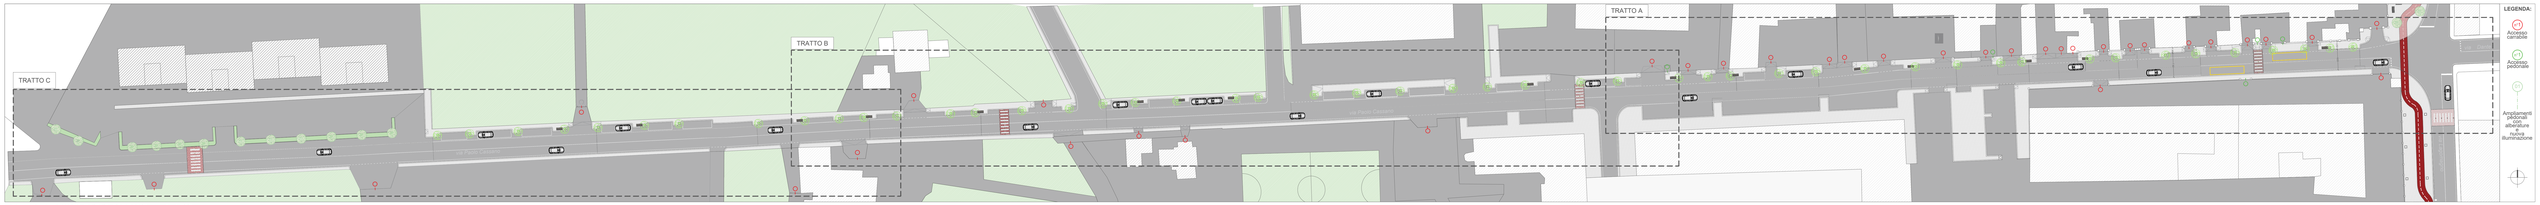

INTERVENTI SU VIA PAOLO CASSANO - scala 1:500

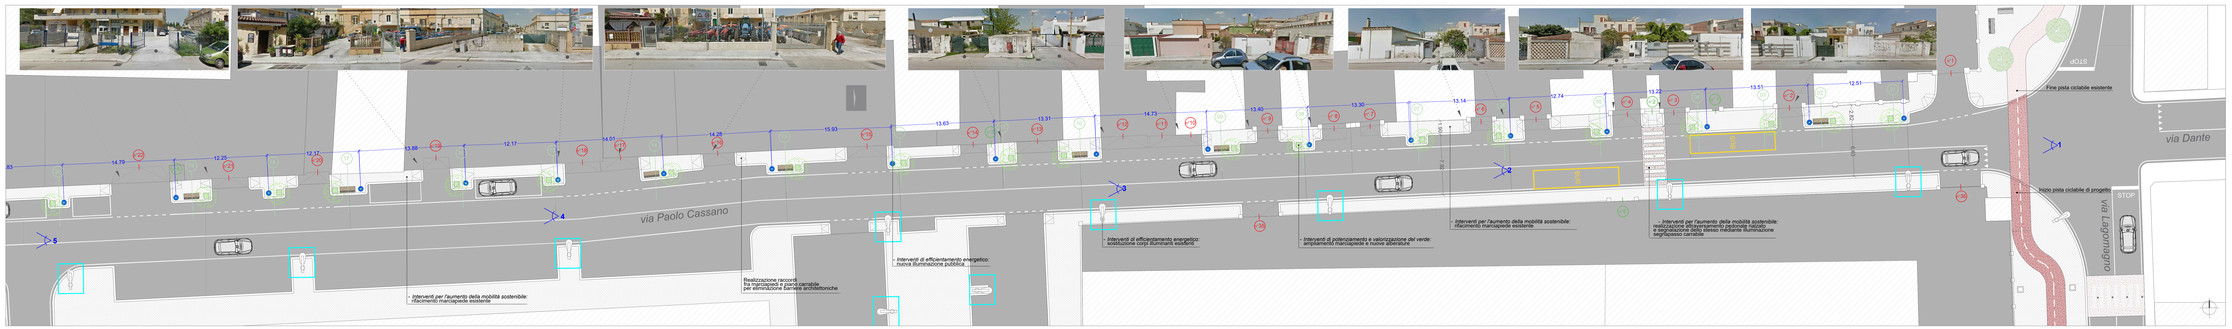

TRATTO A - scala 1:200

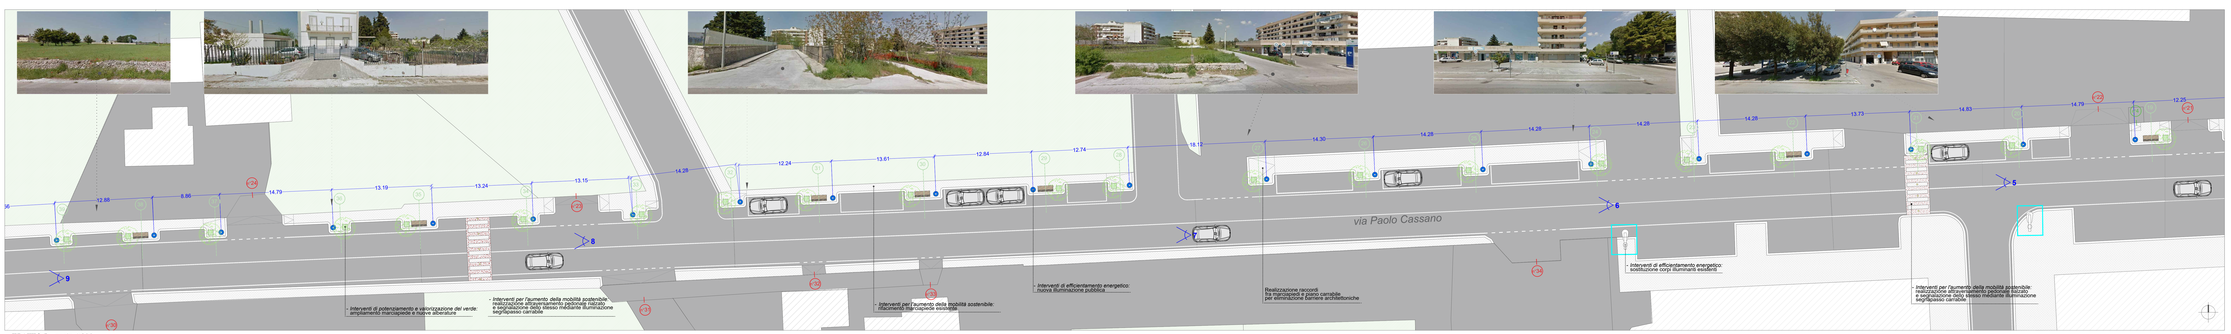

TRATTO B - scala 1:200

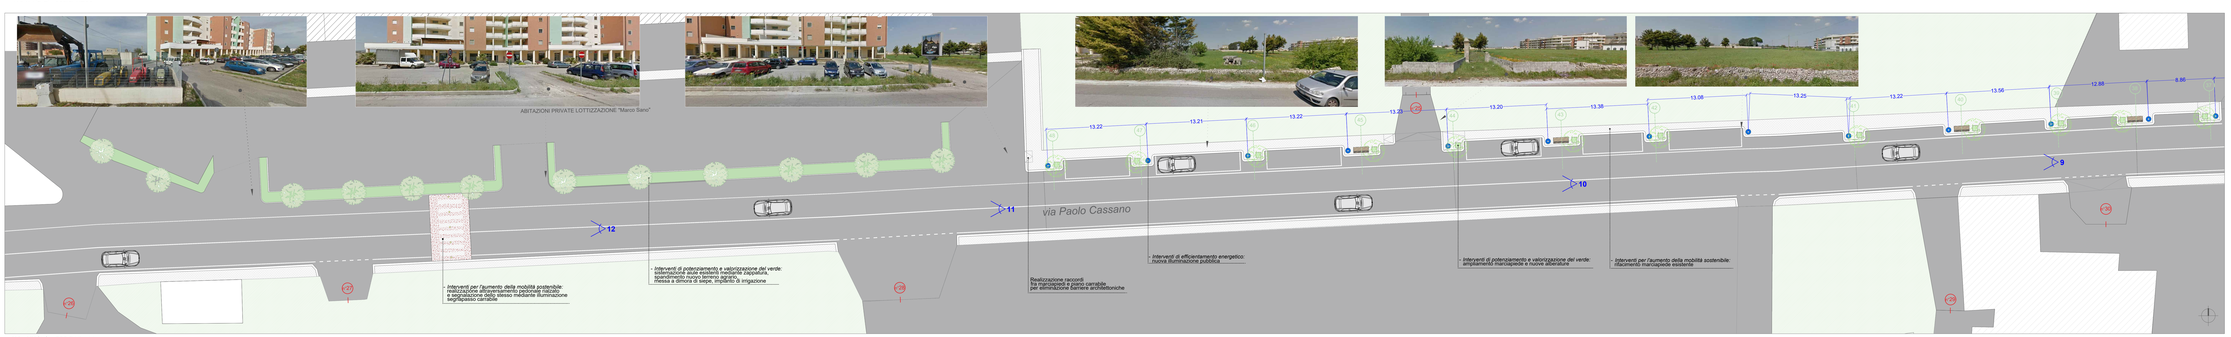

TRATTO C - scala 1:200

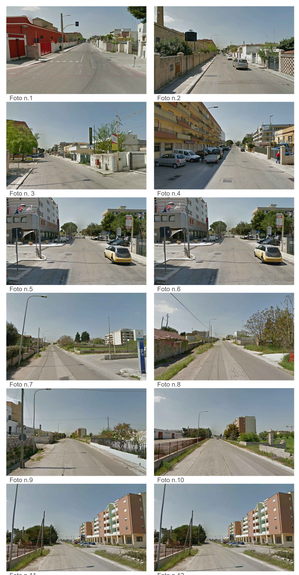

RILIEVO FOTOGRAFICO

Comune di Gioia del Colle

Regione Puglia

Unione Europea
Fondo Europeo di Sviluppo Regionale

COMUNE DI GIOIA DEL COLLE
città Metropolitana di Bari

POLO PER LA MOBILITA' DOLCE E SOSTENIBILE DELL'AREA URBANA DELLE CITTA' NODO A SUD EST
"PROGETTO INTEGRATO VIA P. CASSANO - VIA LAGOMAGNO"
Asse Prioritario XII - Sviluppo Urbano Sostenibile SUS - POR FESR - FSE 2014/2020

PROGETTO ESECUTIVO

Responsabile Unico del Procedimento:
geom. Rocco PLANTAMURA
Comune Gioia del Colle

Progettazione definitiva:
RTP dott.sse Rosa NICOLETTI
pian. Terr. Francesca COFANO

Aggiornamento Progettazione Definitiva progettazione Esecutiva, D.L., CSP, CSE:
arch. Francesco FUZIO

SAF - Studio di Architettura Fuzio
via S. Giustino n.7 70121 BARI
mail: info@francescofuzio.com
PEC: francescofuzio@archiworldpec.it

Firmato digitalmente da
FRANCESCO FUZIO
Data e ora della firma: 11/08/2021 12:48:07

elaborato:
PROGETTO ARCHITETTONICO - VIA PAOLO CASSANO

PR.01
scala 1:500/1:200

Data	Rev.	Descrizione	Redatto	Verificato
11/08/2021	00	Prima emissione	R.T.	F.F.