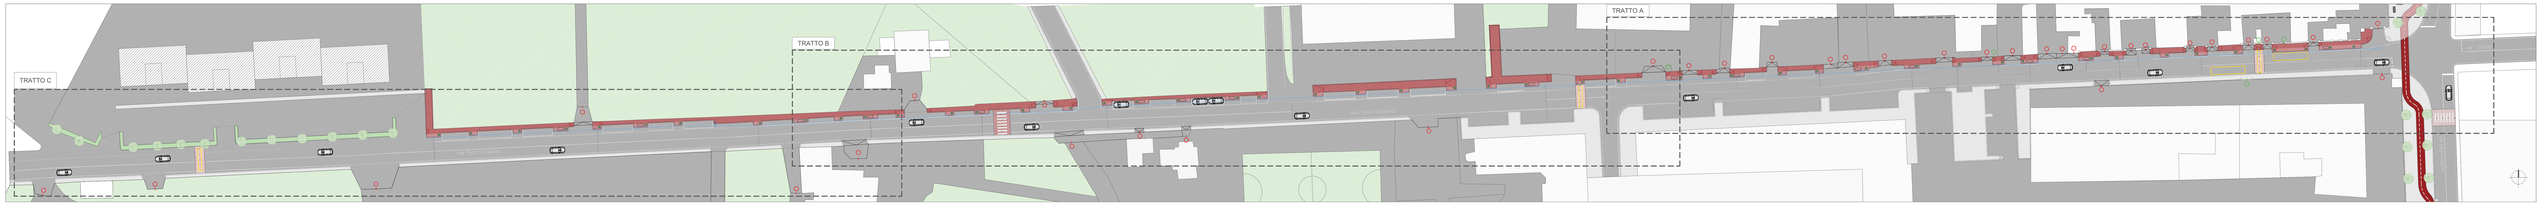

INTERVENTI SU VIA PAOLO CASSANO - scala 1:500

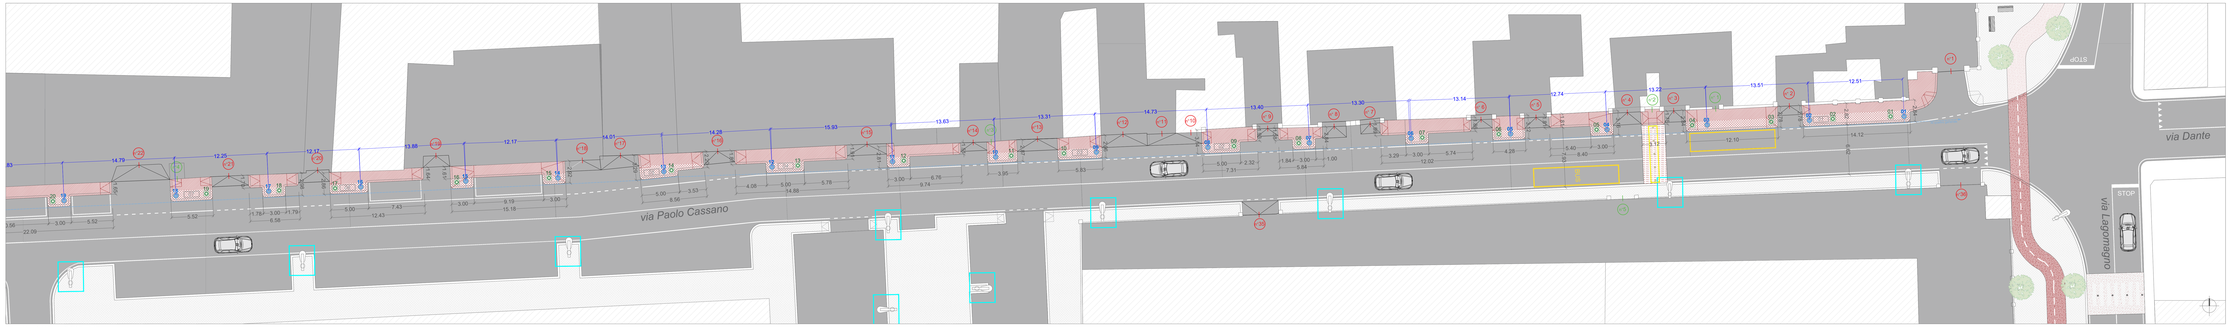

TRATTO A - scala 1:200

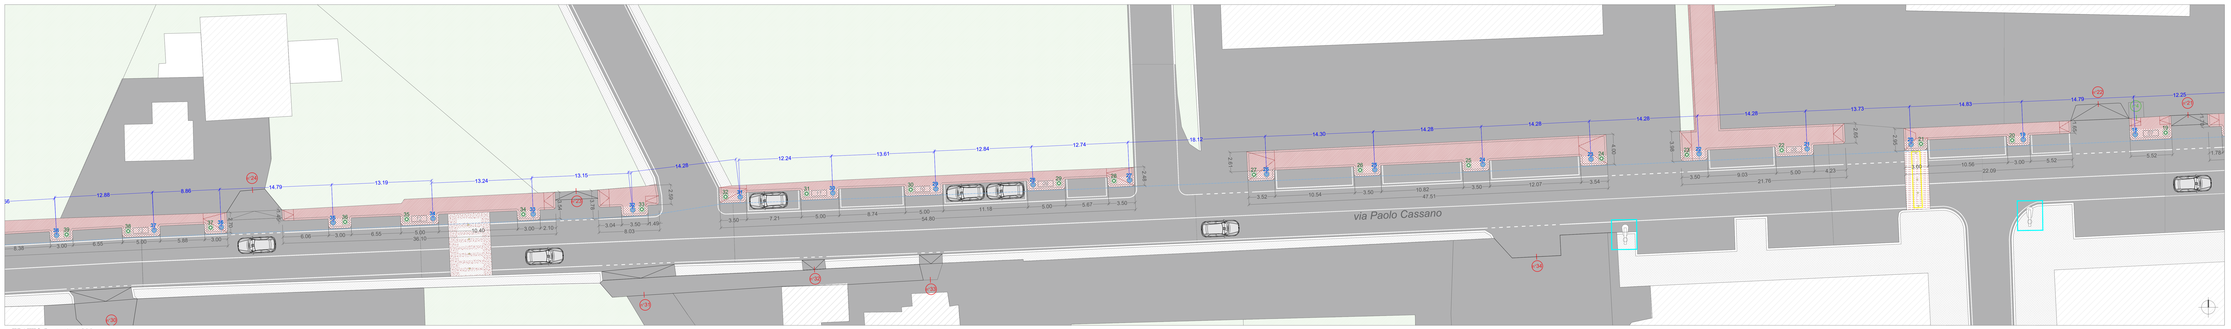

TRATTO B - scala 1:200

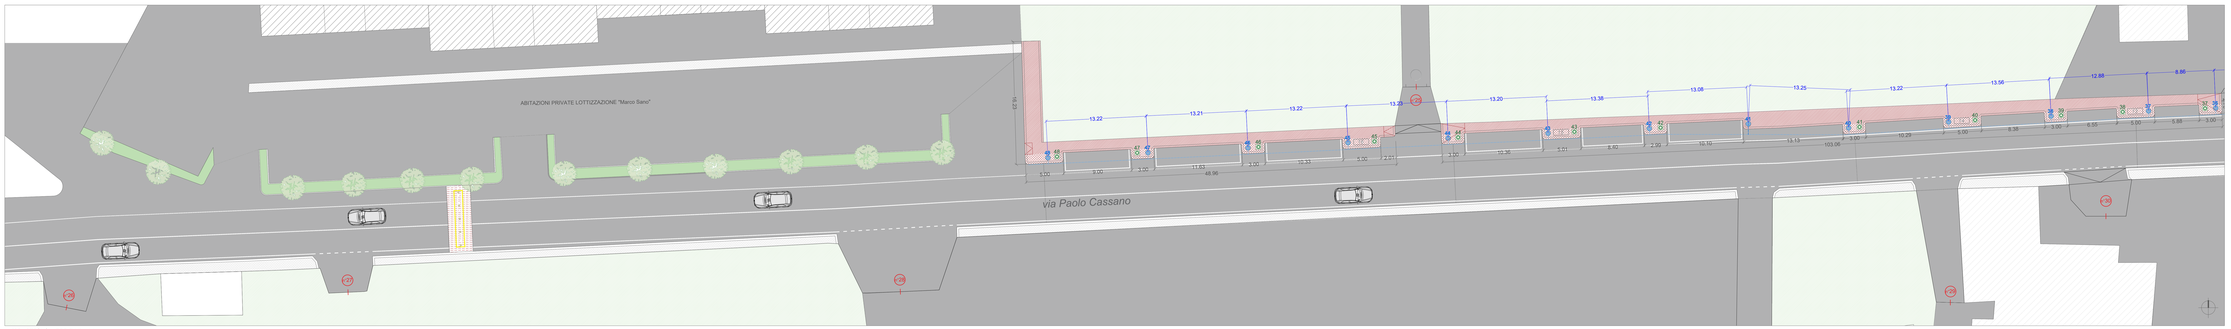

TRATTO C - scala 1:200

LEGENDA:

INTERVENTI PER IL POTENZIAMENTO DELLA MOBILITÀ

RIFACIMENTO MARCIAPIEDI ESISTENTI
- Rimozione cordoni stradali esistenti
- Rimozione pavimenti e allettamento esistenti
- Demolizione sottofondo in calce cementizia
- Posa del massetto
- Posa in opera pavimentazione
- Posa cordoni stradali allettati con malta cementizia

AMPLIAMENTO MARCIAPIEDI ESISTENTI
- Preparazione del piano di posa
- Posa in opera del massetto
- Posa in opera pavimentazione
- Posa cordoni stradali allettati con malta cementizia

REALIZZAZIONE ATTRAVERSAMENTI PEDONALI RIALZATI
- Formazione del corpo del rilevato stradale
- Preparazione del piano di posa del rilevato stradale
- Posa membrana impermeabilizzante per il rilevato stradale
- Posa in opera pavimentazione attraversamenti pedonali rialzati

REALIZZAZIONE RAMPE PER L'ELIMINAZIONE DELLE BARRIERE ARCHITETTONICHE

POSIZIONAMENTO DELLE PANCHINE

01 NUMERAZIONE DELLE PANCHINE

INTERVENTI DI POTENZIAMENTO E VALORIZZAZIONE DEL VERDE

SISTEMAZIONE AIUOLE

POSIZIONAMENTO NUOVE ALBERATURE

01 NUMERAZIONE NUOVE ALBERATURE

INTERVENTI DI EFFICIENTAMENTO ENERGETICO

INSTALLAZIONE NUOVE LAMPADE

01 NUMERAZIONE NUOVE LAMPADE

RETE ILLUMINAZIONE PUBBLICA

RELAMPING CORPI ILLUMINANTI ESISTENTI

ILLUMINAZIONE SEGNAPASSO CARRABILE

SIMBOLOGIA

ACCESSO CARRABILE

ACCESSO PEDONALE

Comune di Gioia del Colle

Regione Puglia

Unione Europea
Fondo Europeo di Sviluppo Regionale

COMUNE DI GIOIA DEL COLLE
città Metropolitana di Bari

POLO PER LA MOBILITA' DOLCE E SOSTENIBILE DELL'AREA URBANA DELLE CITTA' NODO A SUD EST
"PROGETTO INTEGRATO VIA P. CASSANO - VIA LAGOMAGNO"
Asse Prioritario XV - Sviluppo Urbano Sostenibile SUS - POR FESR - FSE 2014/2020

PROGETTO ESECUTIVO

Responsabile Unico del Procedimento:
geom. Rocco PLANTAMURA
Comune Gioia del Colle

Progettazione definitiva:
RTP dott.ssa Rosa NICOLETTI
pian. Terr. Francesca COFANO

Aggiornamento Progettazione Definitiva progettazione Esecutiva, D.L., CSP, CSE:
arch. Francesco FUZIO

SAF - Studio di Architettura Fuzio
via E. Quadrio 47 - 70122 BARI
mail: info@francescofuzio.com
PEC: francescofuzio@archiworldpec.it

Firmato digitalmente da
FRANCESCO FUZIO
CN=FUZIO FRANCESCO
C=IT

elaborato:

INTERVENTI DI PROGETTO - VIA PAOLO CASSANO

PR.03
scala 1:500/1:200

Data	Rev.	Descrizione	Redatto	Verificato
11/06/2021	00	Prima emissione	R.T.	F.F.