




INTERVENTI SU VIA LAGOMAGNO - scala 1:500

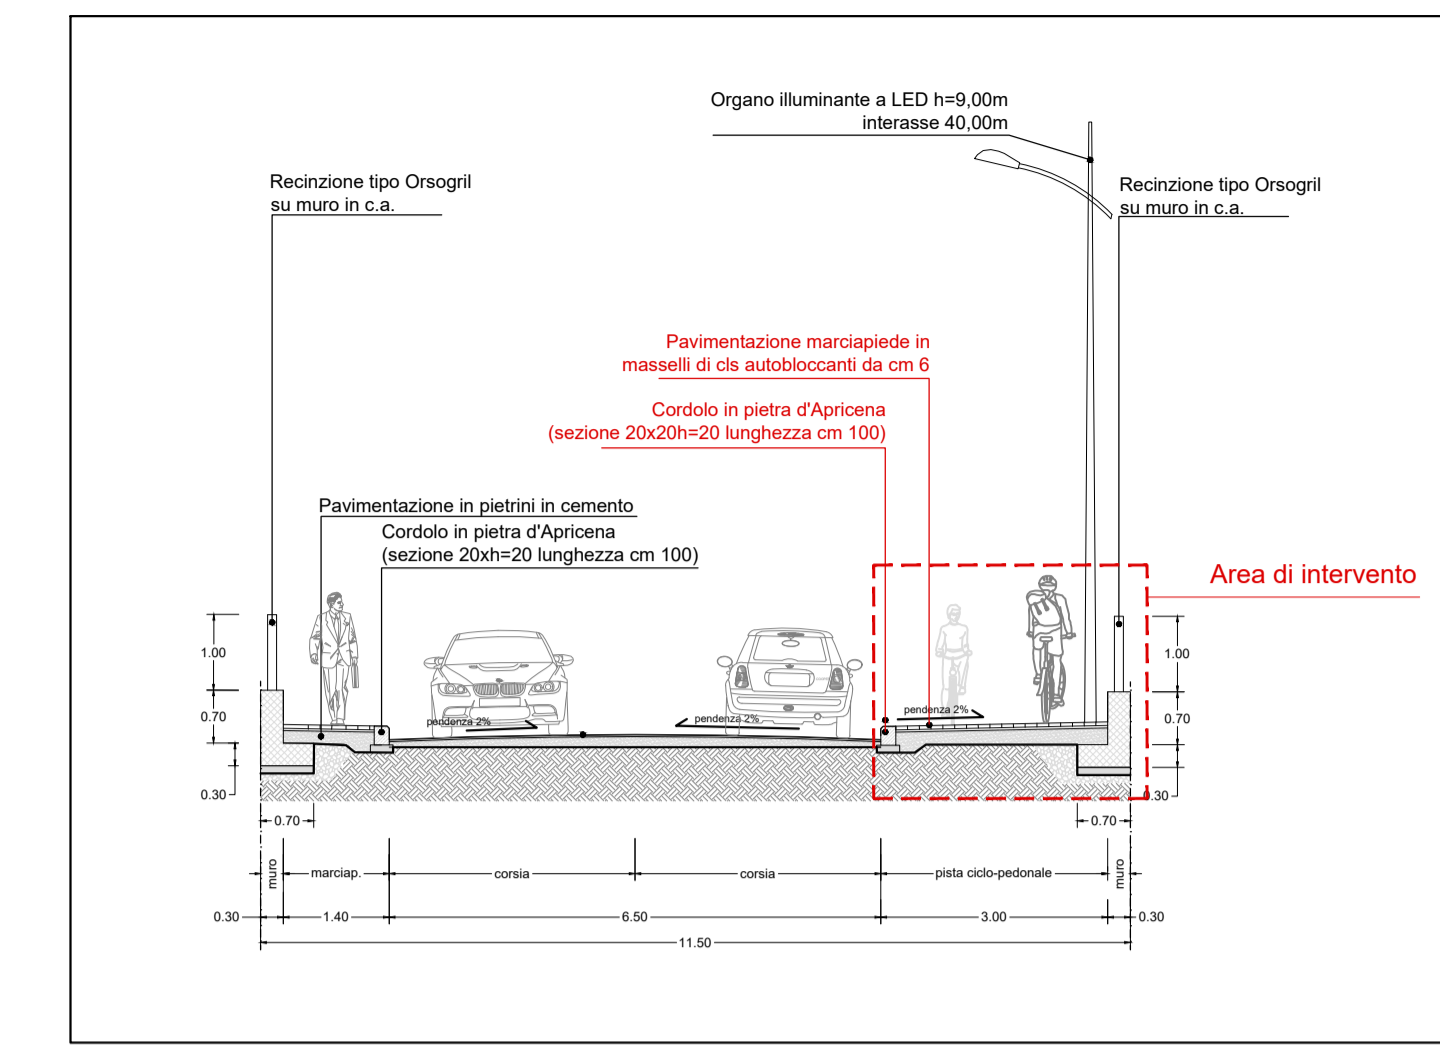

SEZIONE AA' - scala 1:200

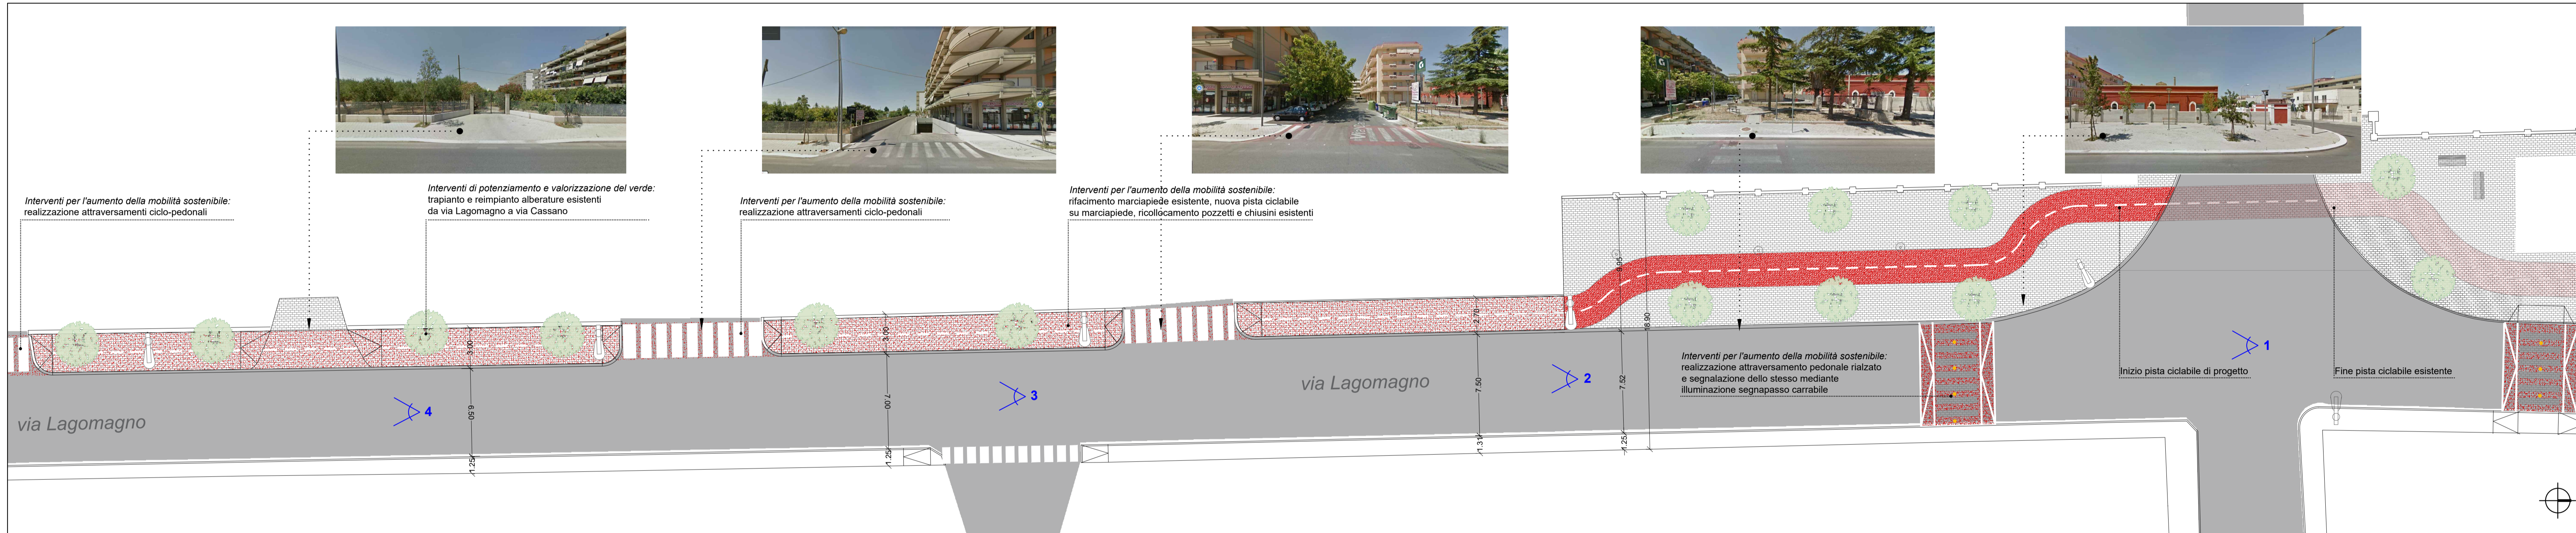

TRATTO A - scala 1:200

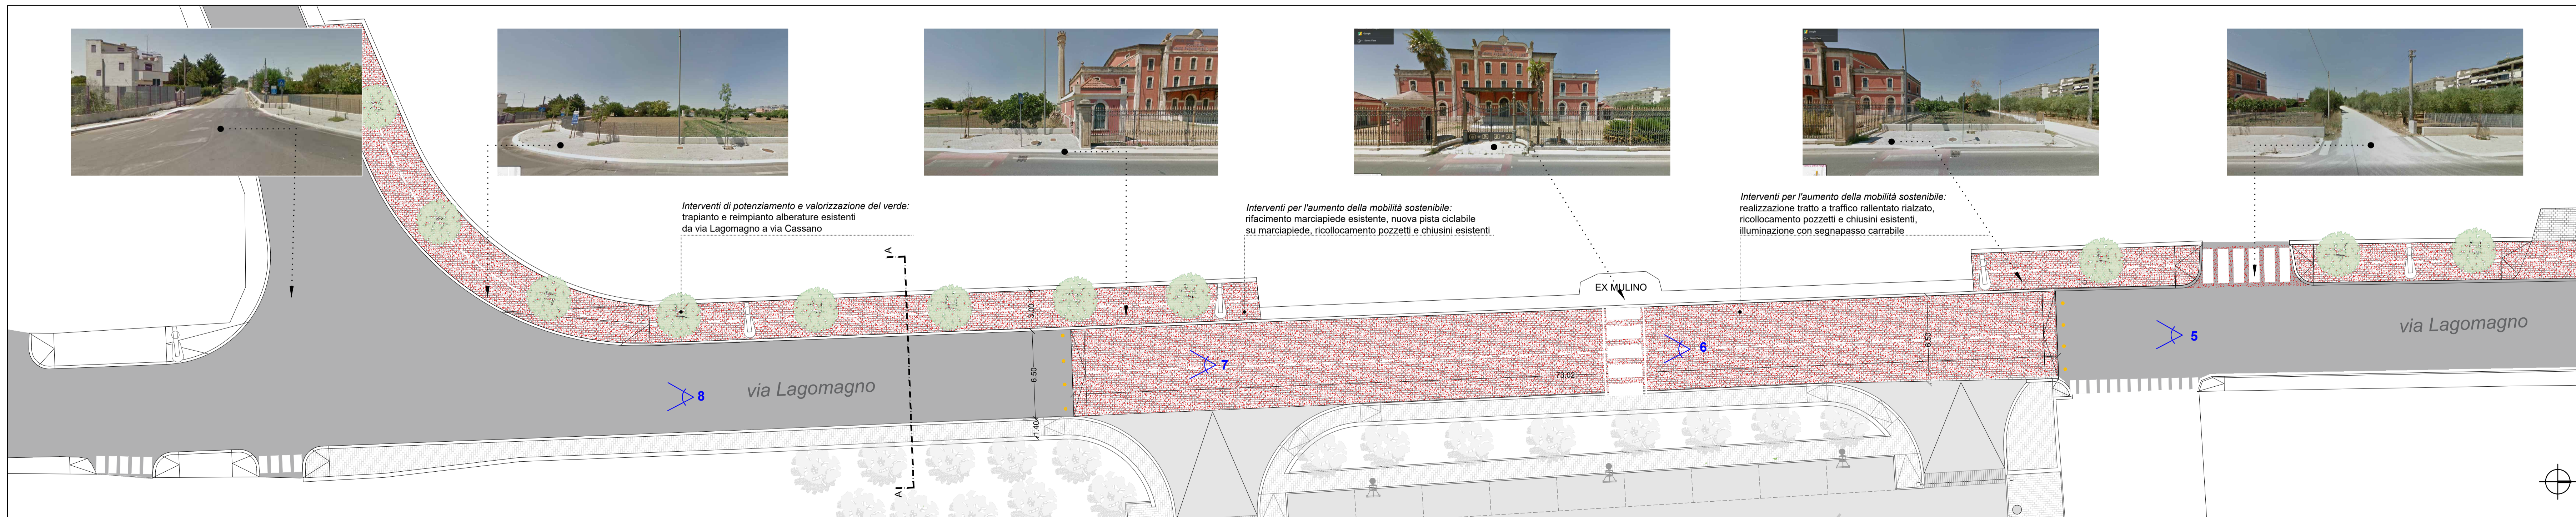

TRATTO B - scala 1:200



RILIEVO FOTOGRAFICO





COMUNE DI GIOIA DEL COLLE
città Metropolitana di Bari

POLO PER LA MOBILITA' DOLCE E SOSTENIBILE DELL'AREA URBANA DELLE CITTÀ NODO A SUD EST
"PROGETTO INTEGRATO VIA P. CASSANO - VIA LAGOMAGNO"
Asse Prioritario XII - Sviluppo Urbano Sostenibile SUS - POR FESR - FSE 2014/2020

AGGIORNAMENTO PROGETTO DEFINITIVO



Responsabile Unico del Procedimento:
dott. Giuseppe SANTOEMMA
Area Lavori Pubblici - Comune Gioia del Colle

Aggiornamento Progettazione Definitiva
progettazione Esecutiva, D.L.L., CSP, CSE;
arch. Francesco FUZIO - Ing. Simona RIGANTE

Progettazione definitiva:
RTP dott.ssa Rosa NICOLETTI
mail: info@francescofuzio.com
PEC: francescofuzio@archworldpec.it

SAF - Studio di Architettura Fuzio
via S. Cognetti 44 - 70121 BARI
mail: info@francescofuzio.com
PEC: francescofuzio@archworldpec.it

elaborato:
PROGETTO ARCHITETTONICO - VIA LAGOMAGNO

PR.02
scala 1:500/1:200

Data	Rev.	Descrizione	Redatto	Verificato
11/06/2021	00	Prima emissione	R.T.	F.F.