



INTERVENTI SU VIA LAGOMAGNO - scala 1:500



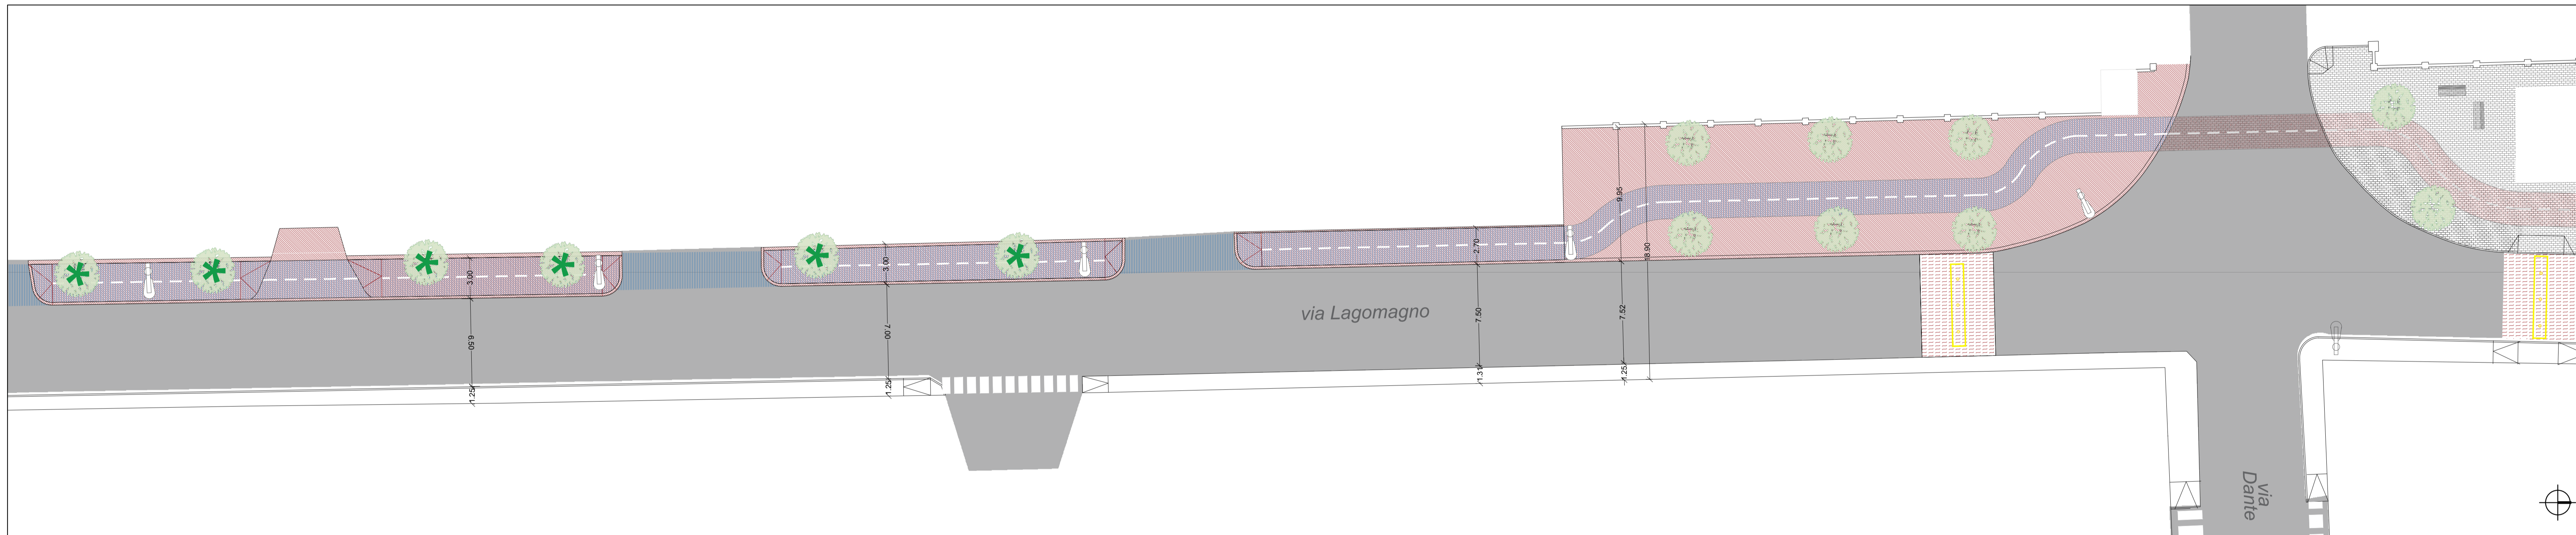

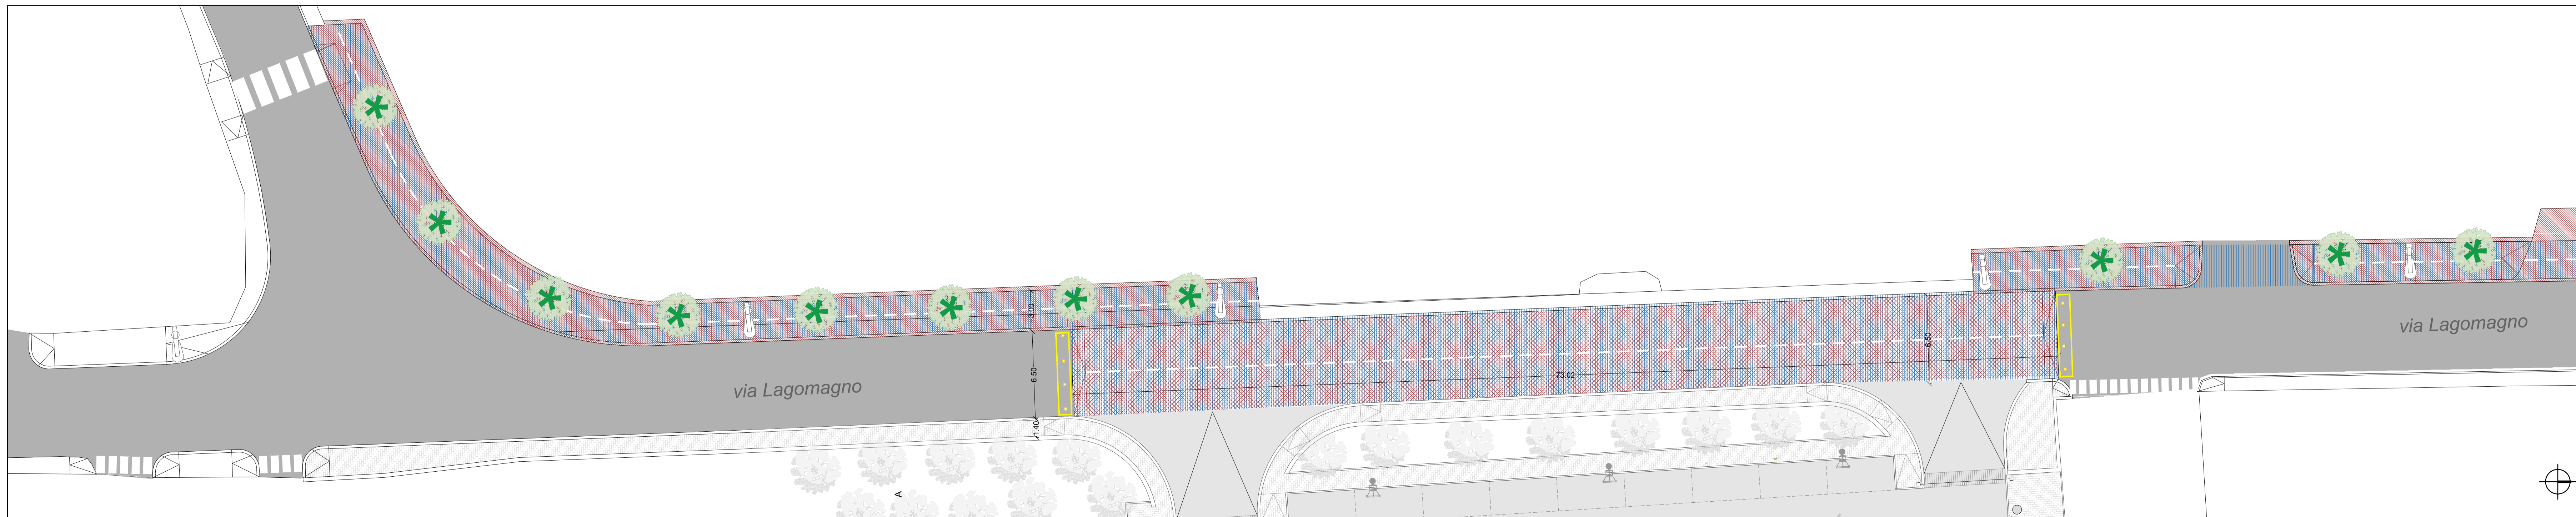


TRATTO A - scala 1:200



TRATTO B - scala 1:200

LEGENDA:



INTERVENTI PER IL POTENZIAMENTO DELLA MOBILITÀ

-  RIFACIMENTO MARCIAPIEDI ESISTENTI
 - Rimozione cordoni stradali esistenti
 - Rimozione pavimenti e allettamento esistenti
 - Demolizione sottofondo in calce cementizia
 - Posa del massetto
 - Posa in opera pavimentazione
 - Posa cordoni stradali allettati con malta cementizia
-  AMPLIAMENTO MARCIAPIEDI ESISTENTI
 - Preparazione del piano di posa
 - Posa in opera del massetto
 - Posa in opera pavimentazione
 - Posa cordoni stradali allettati con malta cementizia
-  REALIZZAZIONE ATTRAVERSAMENTI PEDONALI RIALZATI
 - Formazione del corpo del rilevato stradale
 - Preparazione del piano di posa del rilevato stradale
 - Posa membrana impermeabilizzante per il rilevato stradale
 - Posa in opera pavimentazione attraversamenti pedonali rialzati
-  REALIZZAZIONE RAMPE PER L'ELIMINAZIONE DELLE BARRIERE ARCHITETTONICHE
-  PISTA CICLABILE DI PROGETTO

INTERVENTI DI EFFICIENTAMENTO ENERGETICO

-  ILLUMINAZIONE SEGNAPASSO CARRABILE

SIMBOLOGIA

-  ALBERATURE ESISTENTI
-  ALBERATURE DA SPOSTARE IN VIA PAOLO CASSANO SECONDO INDICAZIONI DEL D.LL.



COMUNE DI GIOIA DEL COLLE
città Metropolitana di Bari

POLO PER LA MOBILITÀ DOLCE E SOSTENIBILE DELL'AREA URBANA DELLE CITTÀ NODO A SUD EST
"PROGETTO INTEGRATO VIA P. CASSANO - VIA LAGOMAGNO"
Asse Prioritario XII - Sviluppo Urbano Sostenibile SUS - POR FESR - FSE 2014/2020

AGGIORNAMENTO PROGETTO DEFINITIVO



Responsabile Unico del Procedimento:
dott. Giuseppe SANTOIEGMA
Area Lavori Pubblici - Comune Gioia del Colle

Aggiornamento Progettazione Definitiva
progettazione Esecutiva, D.LL., CSP, CSE;
arch. Francesco FUZIO - Ing. Simona RISANTE

Progettazione definitiva:
RTP dott.ssa Rosa NICOLETTI
pian. Terr. Francesca COFANO

SAF - Studio di Architettura Fuzio
via S. Cagnelli 44 - 70121 BARI
mail: info@francescofuzio.com
PEC: francescofuzio@archiworldpec.it

elaborato:
INTERVENTI DI PROGETTO - VIA LAGOMAGNO

PR.04
scala 1:500/1:200

Data	Rev.	Descrizione	Redatto	Verificato
11/06/2021	00	Prima emissione	R.T.	F.F.