





Via Dottor Paolo Cassano

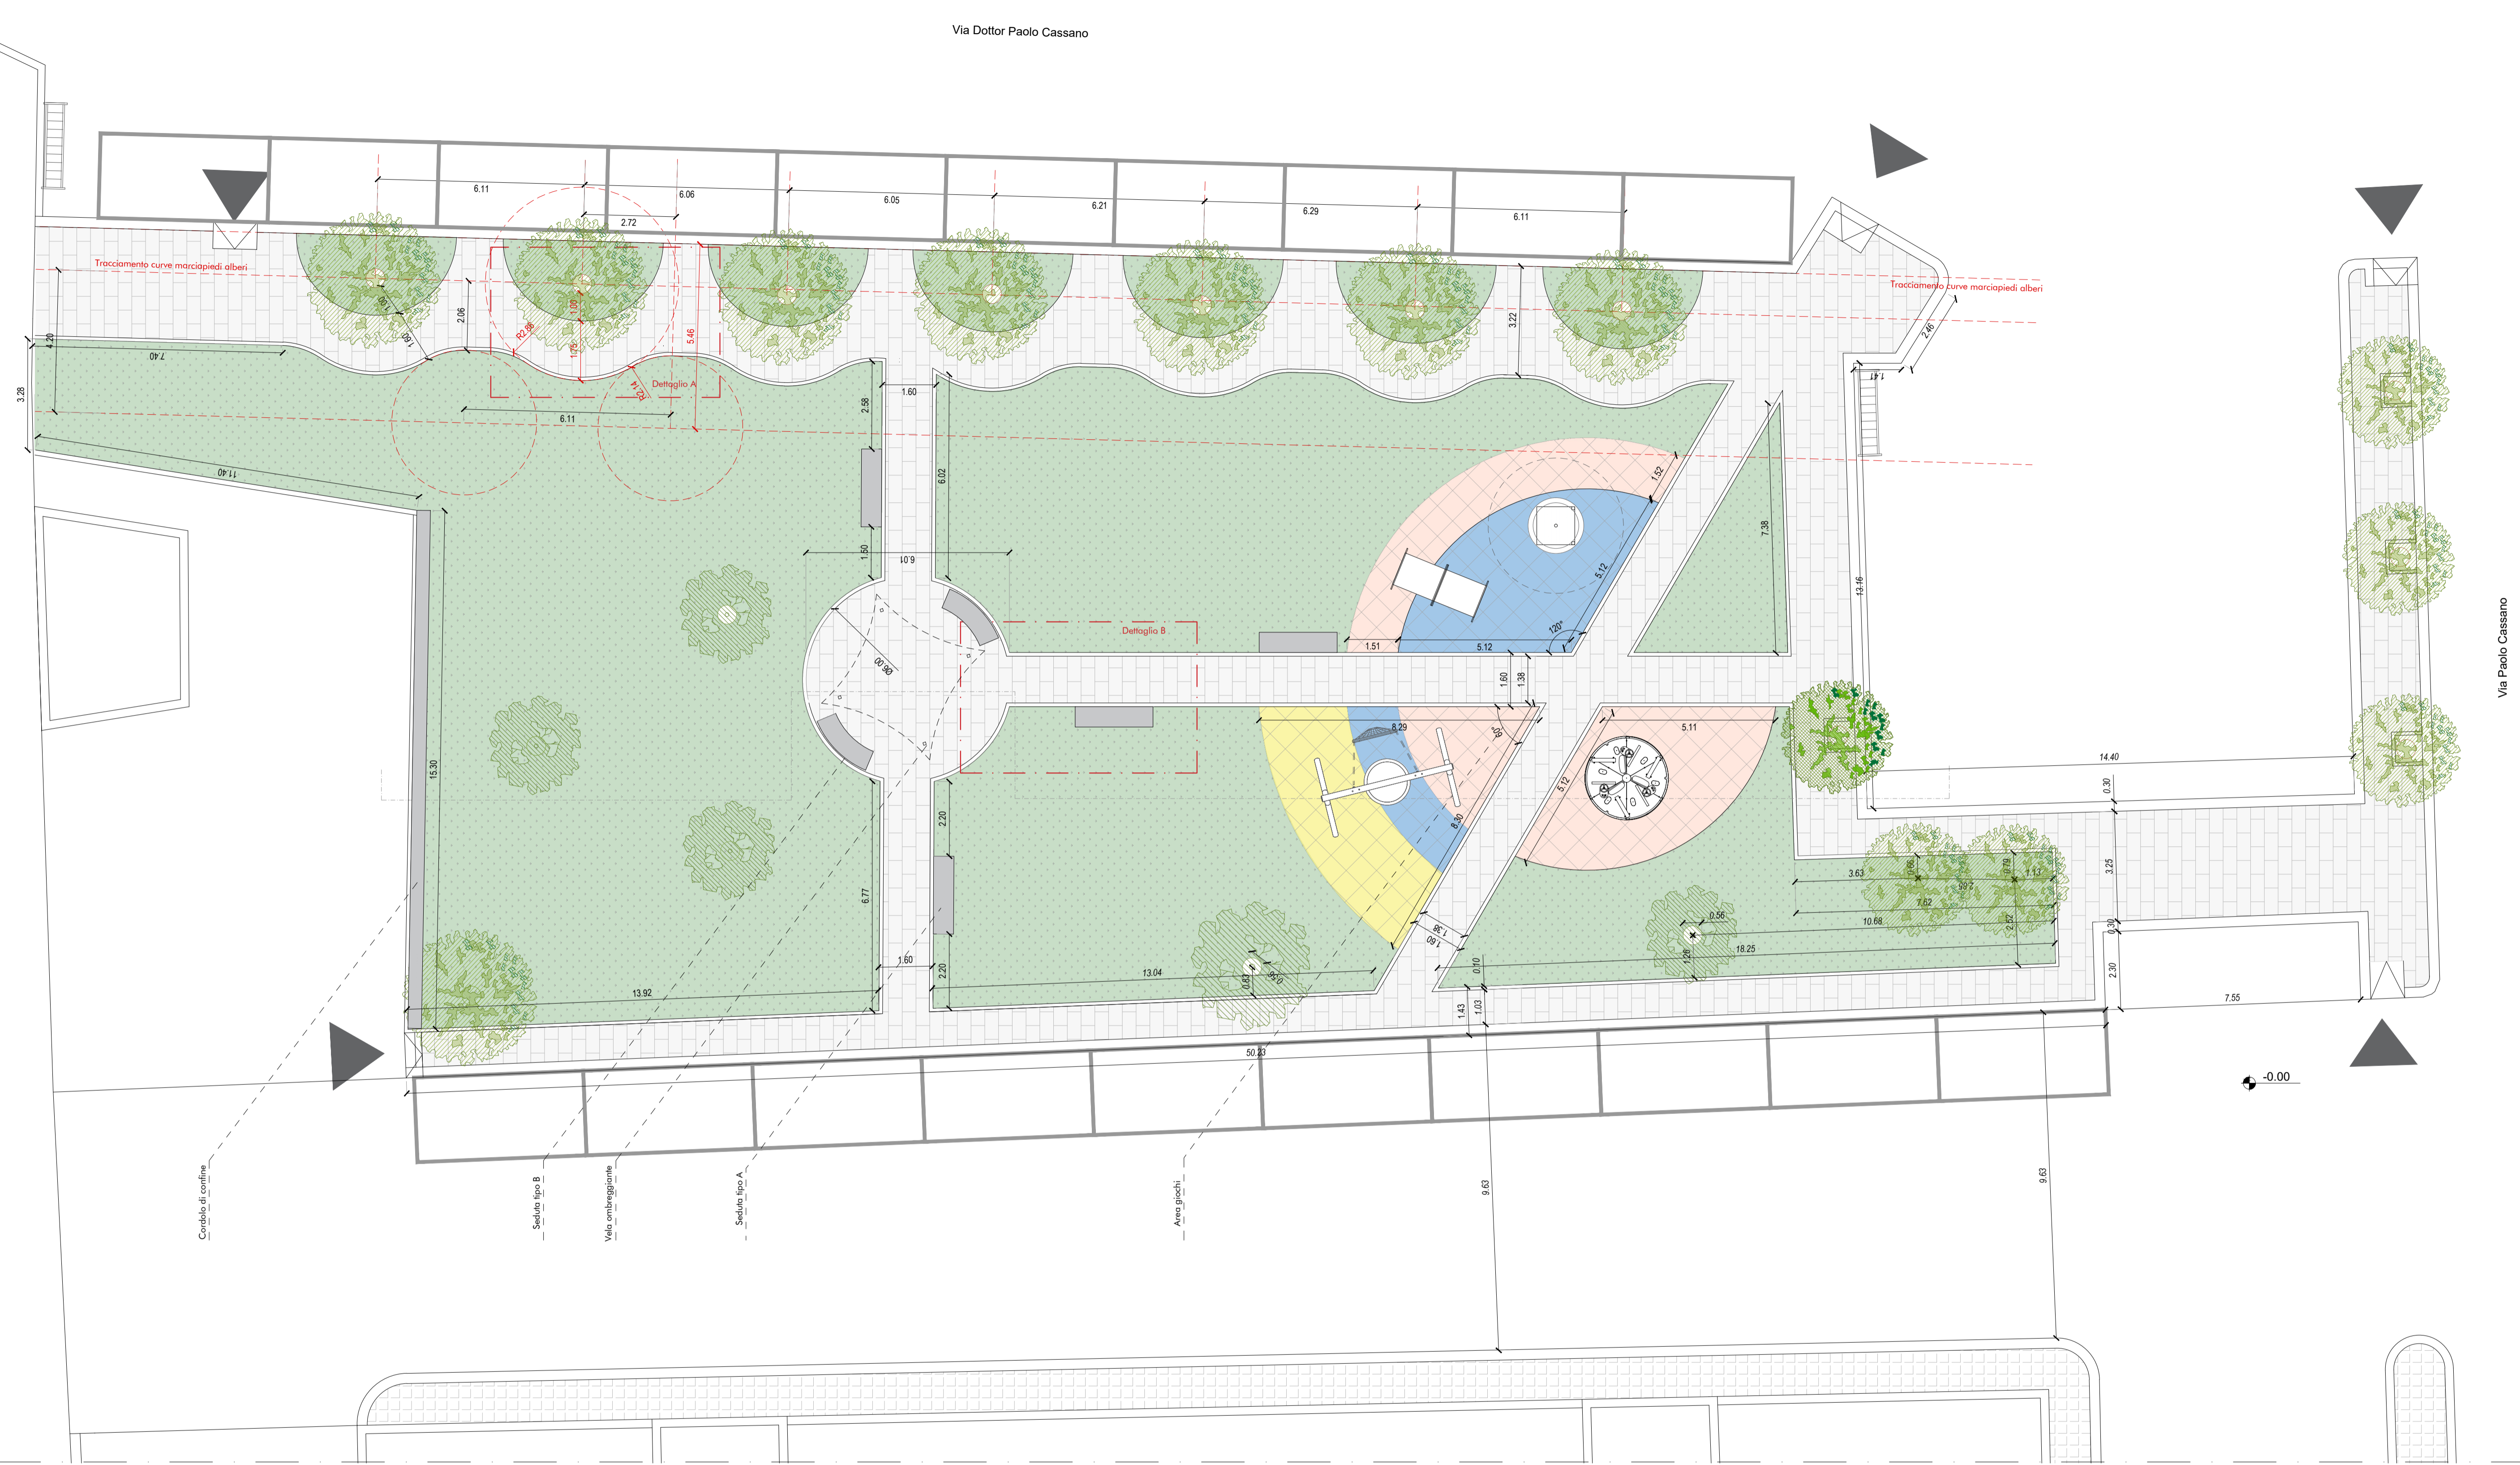


LEGGENDA

-  Pavimentazione in Betonella Masegno
-  Tappeto erboso
-  Pavimentazione antitrauma

Via Paolo Cassano

-0.00

PLANIMETRIA DI PROGETTO 1:100

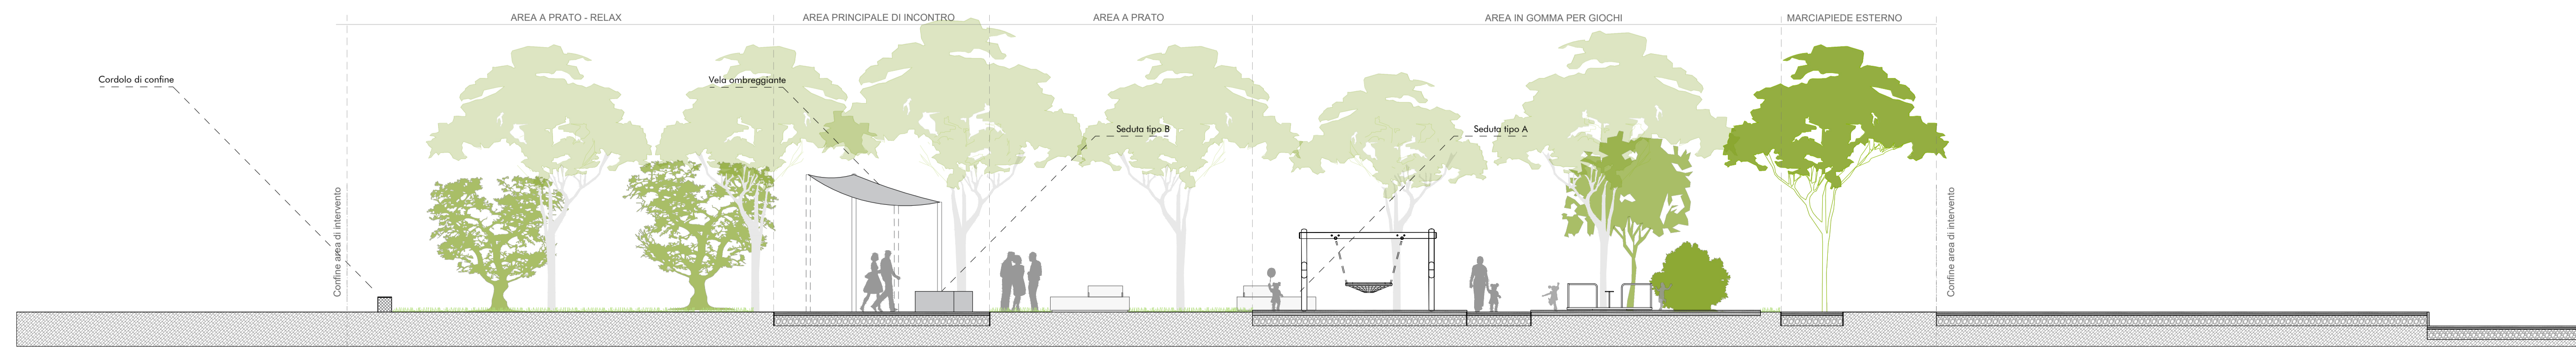

SEZIONE DI PROGETTO 1:100




COMUNE DI GIOIA DEL COLLE  
città Metropolitana di Bari

PARCO INCLUSIVO IN AREA VERDE VIA P.CASSANO

Asse Prioritario XII - Sviluppo Urbano Sostenibile SUS - POR FESR - FSE 2014/2020

PROGETTO ESECUTIVO

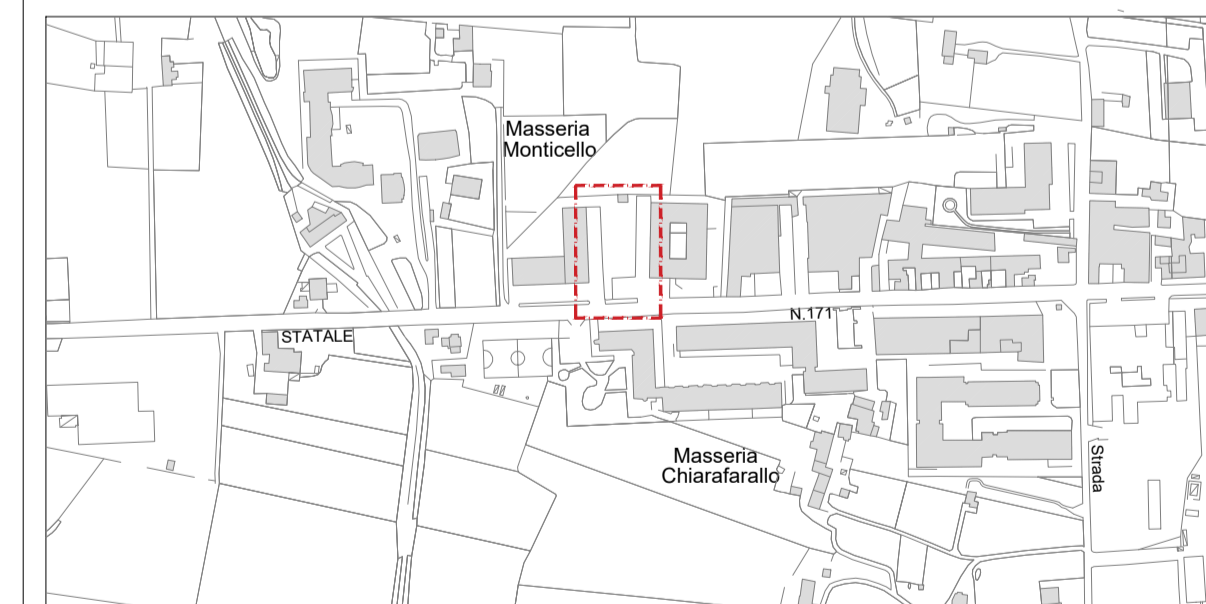

**Responsabile Unico del Procedimento:**  
Ing. DELVECCHIO Antonino  
Area lavori pubblici: Comune di Gioia del Colle

**Aggiornamento Progettazione Definitiva  
progettazione Esecutiva, D.LL., CSP, CSE:**  
Arch. CAPURSO Filippo  
Arch. MARINONI Giancarlo  
Arch. DE CILLIS Demetrio

**Progettazione definitiva:**  
RTP dott.ssa NICOLETTI Rosa  
pian. Terr. COFANO Francesca

elaborato:  
PROGETTO ARCHITETTONICO

**PR.01**  
scala 1:100

Data	Rev.	Descrizione	Redatto	Verificato
Luglio 2022	00	Prima emissione	D.D.	F.C.