# COMUNE DI GIOIA DEL COLLE (BA)

**PROGETTO di Recupero e Rifunzionalizzazione "EX DISTILLERIA CASSANO"**

Finanziamento DITURI - Asse XII - Sviluppo Sostenibile - Azione 13.1 Rigenerazione Urbana

STATO DI PROGETTO

Scala 1:100

TAVOLA 2.6.1

Data riferimento: Settembre 2021|Revisione 1: Aprile 2022|Revisione 2: Giugno 2022|Revisione 3: Luglio 2022

| | |
|---|---|
| Responsabile del Procedimento: | Dott. Ing. Antonino Dell'acchillo |
| Progettista e D.O. L: | Arch. Angela Lasi |
| Coordinatore della sicurezza in fase di progettazione ed esecuzione: | Ing. Antonio Pincino |
| Consulente Geologico e Idrico: | Arch. Giuliano Pincino |
| Professionista a supporto per relazioni specialistiche impianti antincendio e acustica: | Ing. Giovanna Difino |

Il Dirigente del Settore Lavori Pubblici
Ing. Antonino Dell'acchillo

Il Sindaco
Avv. Giovanni Mastrangelo

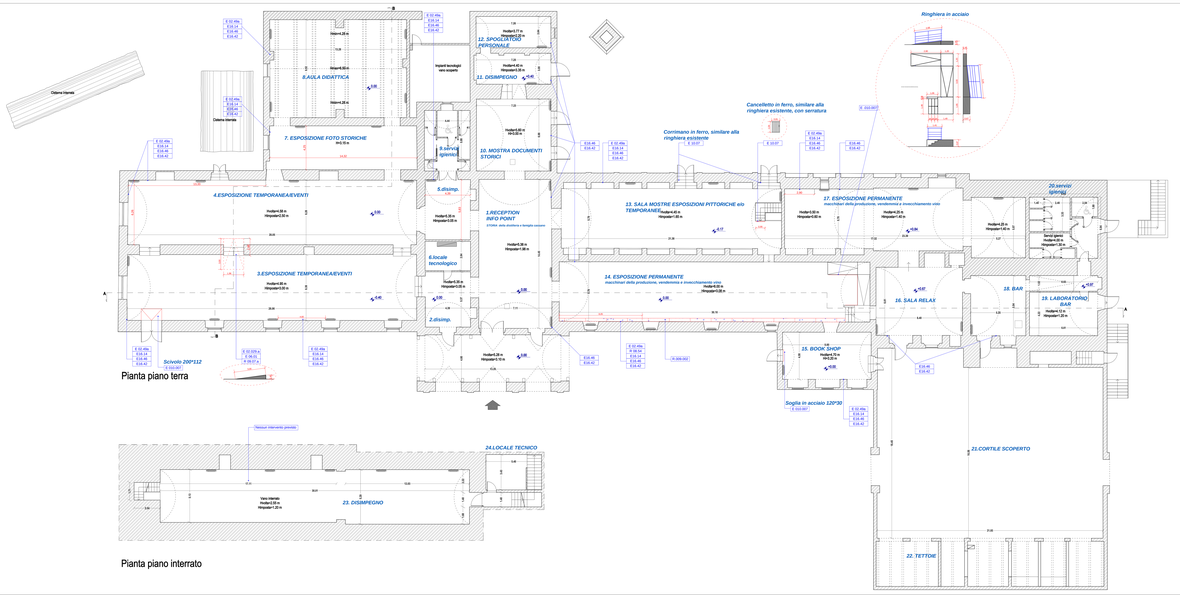


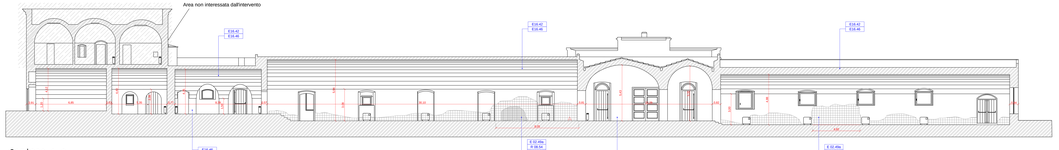


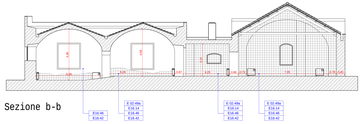


## LEGENDA INTERVENTI

Articolo E.7

Descrizione

E.002.040.a Demolizione di intonaco di qualsiasi tipo e dello spessore medio di cm 2, posto in opera su murature interne e qualsiasi piede, eseguito a mano ed con l'ausilio di mezzi meccanici e/o elettrici, compreso il carico e trasporto a rifiuto del materiale risulta.

Compreso l'accantonamento dei materiali rimossi, il tiro in basso, il carico, il trasporto e lo scarico a rifiuto, il tutto per quanto altro occorra per dare il lavoro finito in opera a perfetta regola d'arte.

- intonaco di stagnatura.

E.006.004 Piscicoltivamente di superficie lapidea, fortemente disgregata, eseguita a mano ed con l'ausilio di mezzi meccanici e/o elettrici, compreso il carico e trasporto a rifiuto del materiale risulta, con gli avanzi e scarpelli, posti in opera a qualsiasi altezza, compreso il tiro in basso, il carico, il trasporto, lo scarico a rifiuto, compreso il carico e trasporto a rifiuto del materiale 